



La Brise




Réalisation et commercialisation
02 98 55 81 91

Bâtiment A
Etage Rdc
Appartement A 02
Type T2

Séjour	29.90	m ²
Chambre	11.48	m ²
Sde	6.85	m ²
Local ECS	0.50	m ²
Total	48.73	m²
Cellier	2.32	m ²
Terrasse	11.22	m ²
Jardin	59.86	m ²

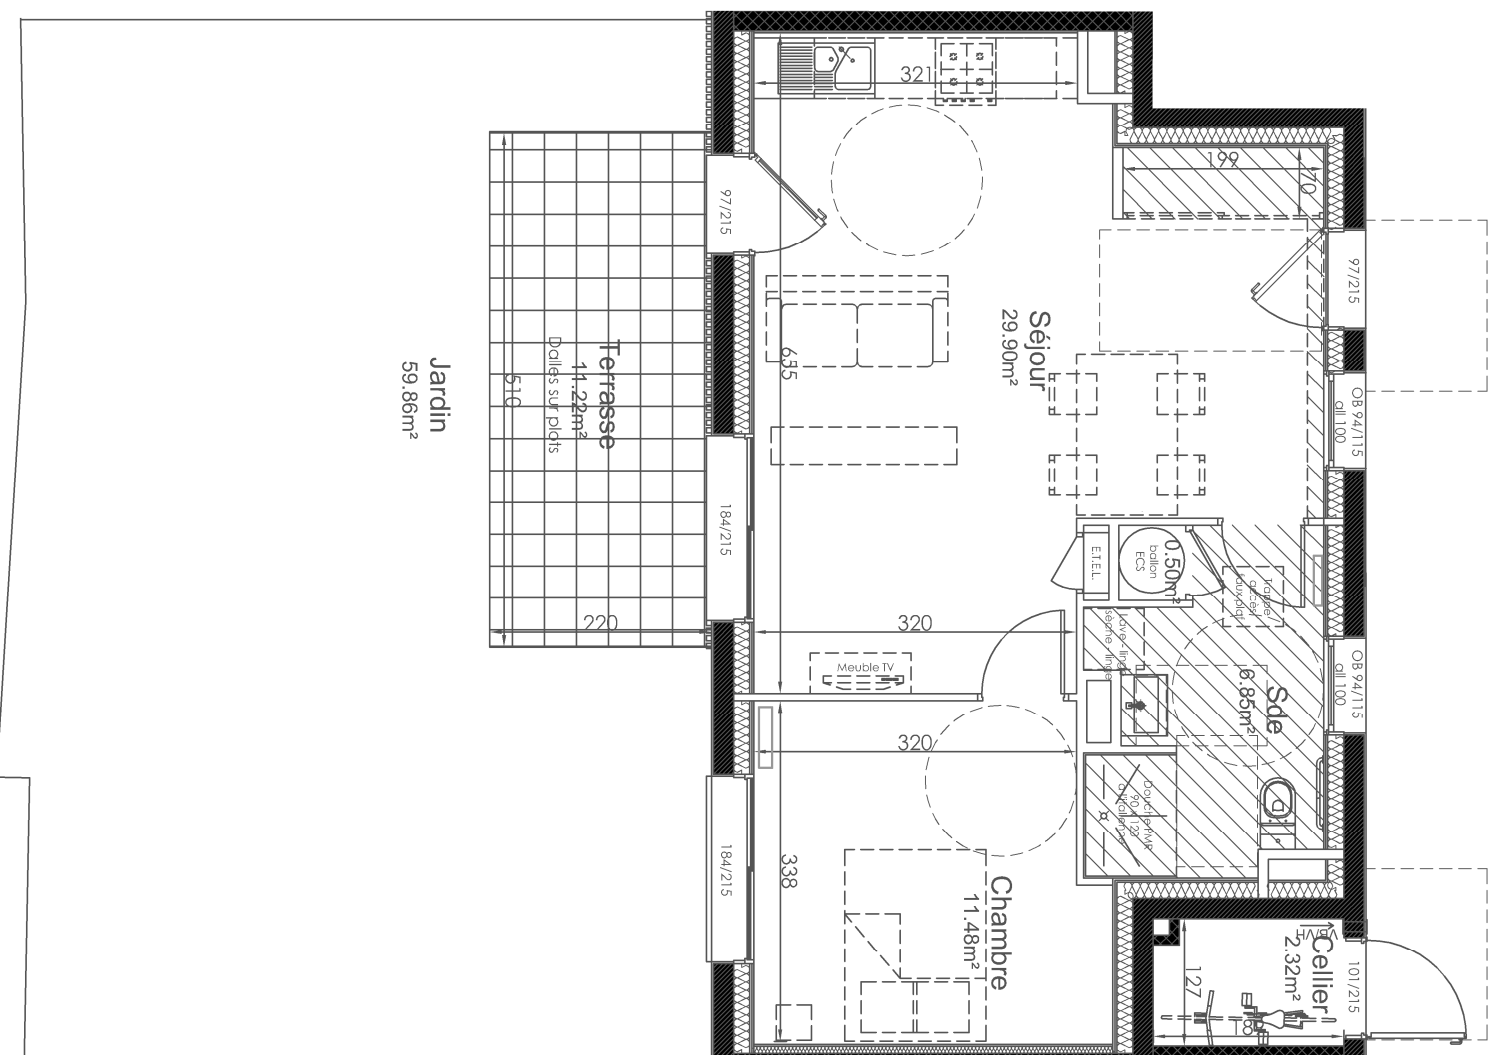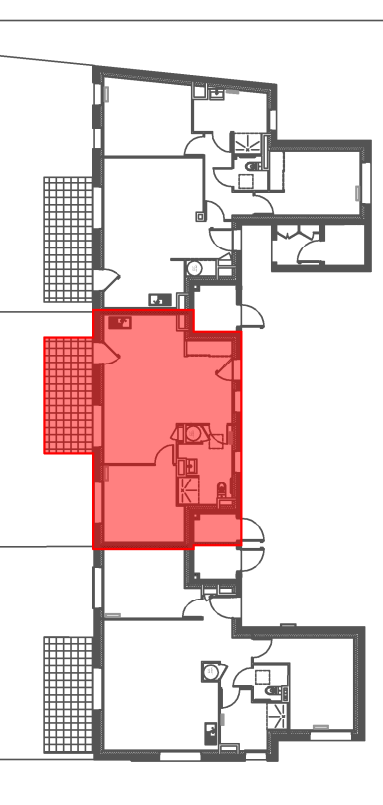

Ech = 1/75

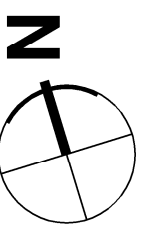

Les cotes et les surfaces indiquées peuvent varier légèrement en fonction des impératifs de construction. Des modifications mineures ou des aménagements de détail nécessaires pour des raisons d'ordre technique ou administratif pourront être apportées sur les plans. Les équipements en pointillés ne sont pas fournis par le vendeur.