



La Brise

LELOGIS BRETON
Promoteur de bordereau


Réalisation et commercialisation
02 98 55 81 91

Bâtiment A
Etage Rdc
Appartement A 03
Type T3

Séjour	30.50	m ²
Chambre 1	11.82	m ²
Chambre 2	13.26	m ²
Sde	6.05	m ²
WC	2.24	m ²
Dégagement	2.73	m ²
Local ECS	0.51	m ²
Total	67.11	m²
Cellier	2.76	m ²
Terrasse	11.22	m ²
Jardin	53.57	m ²

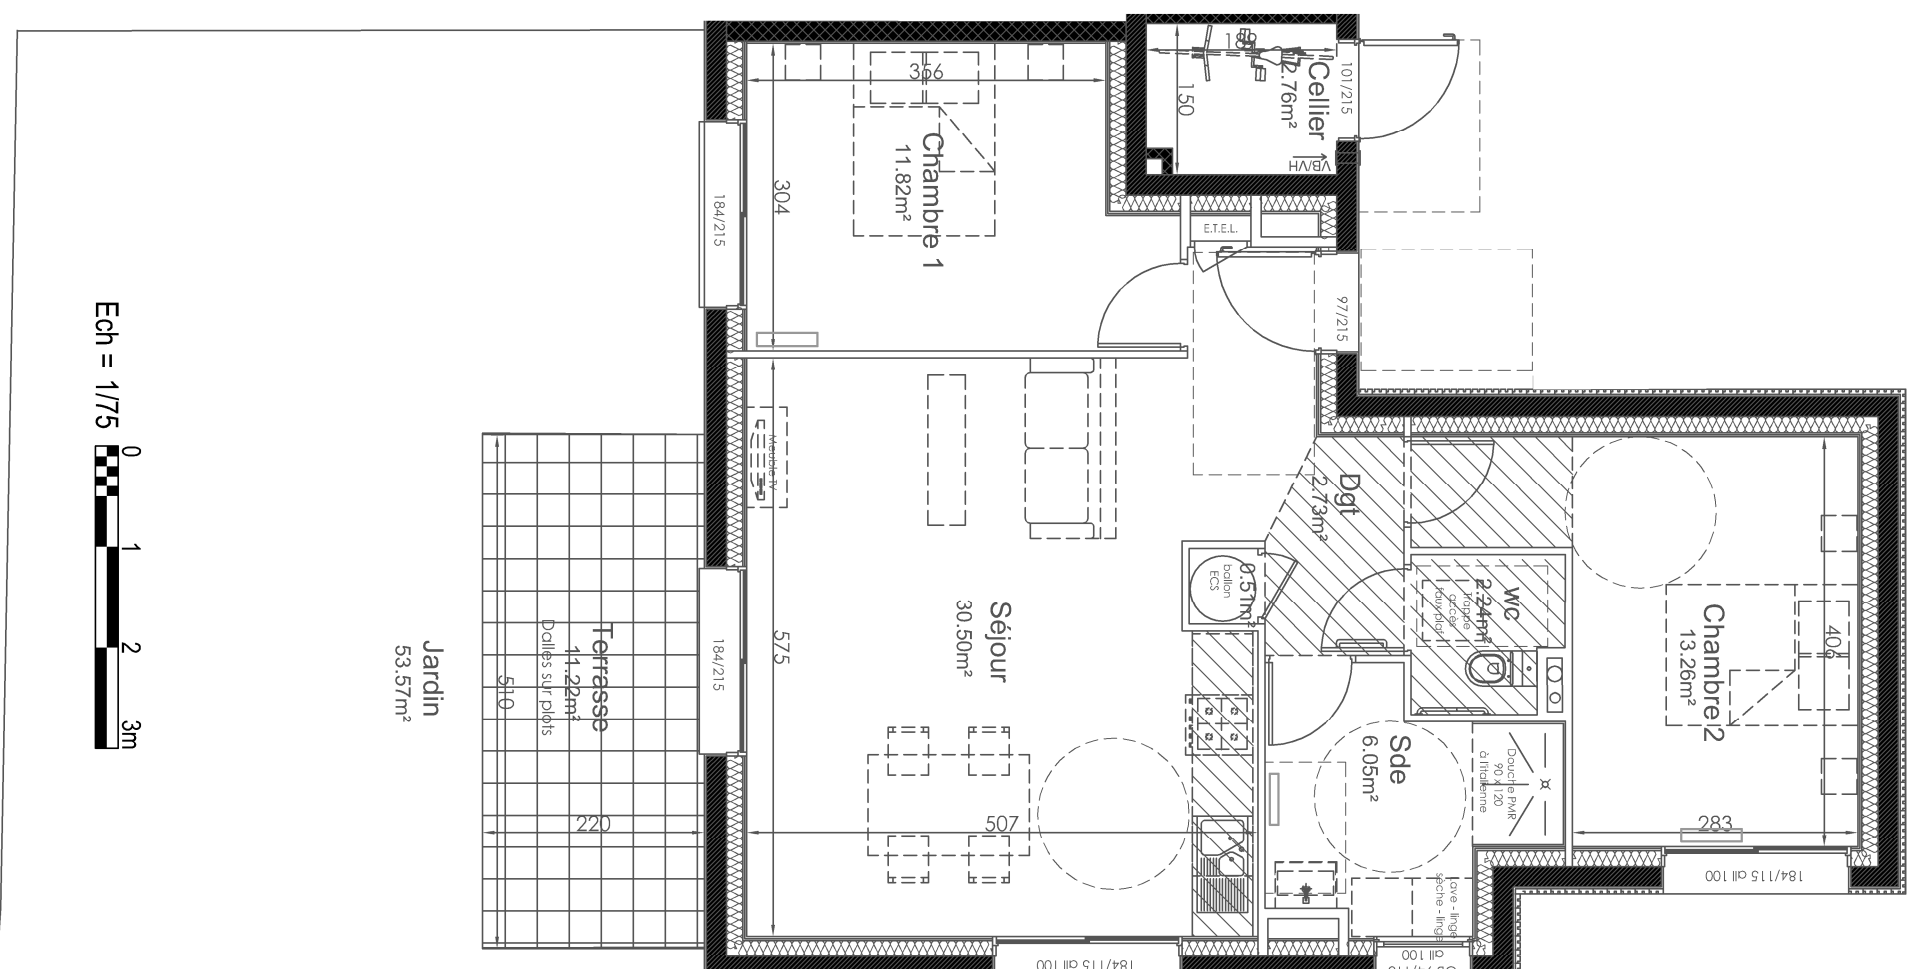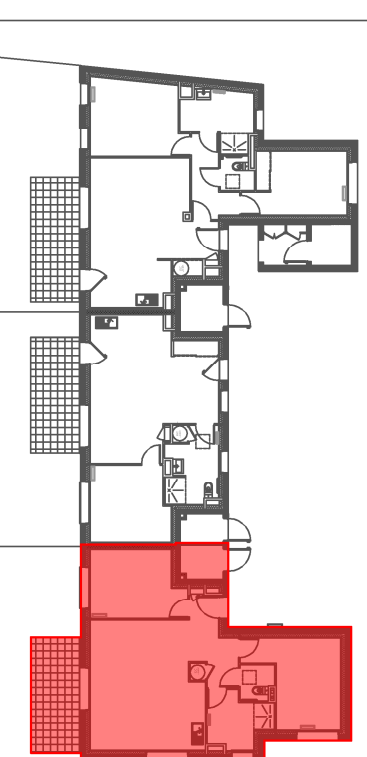

Ech = 1/75

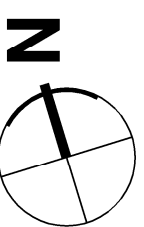

Les cotes et les surfaces indiquées peuvent varier légèrement en fonction des impératifs de construction. Des modifications mineures ou des aménagements de détail nécessaires pour des raisons d'ordre technique ou administratif pourront être apportées sur les plans. Les équipements en pointillés ne sont pas fournis par le vendeur.

P2A
PERSPECTIVES
ATELIER D'ARCHITECTES

27 09 2024