

La Brise




LELOGIS BRETON
Promoteur de bordereur

Réalisation et commercialisation
02 98 55 81 91

Bâtiment **A**
Etage **R+1**
Appartement **A 11**
Type **T3**

Entrée	5.04 m ²
Séjour	25.35 m ²
Chambre 1	10.32 m ²
Chambre 2	10.84 m ²
Sde	3.62 m ²
WC	1.91 m ²
Local ECS	0.91 m ²

Total	57.99 m²
Cellier	3.81 m ²
Balcon	8.47 m ²

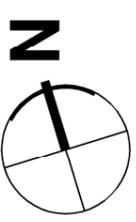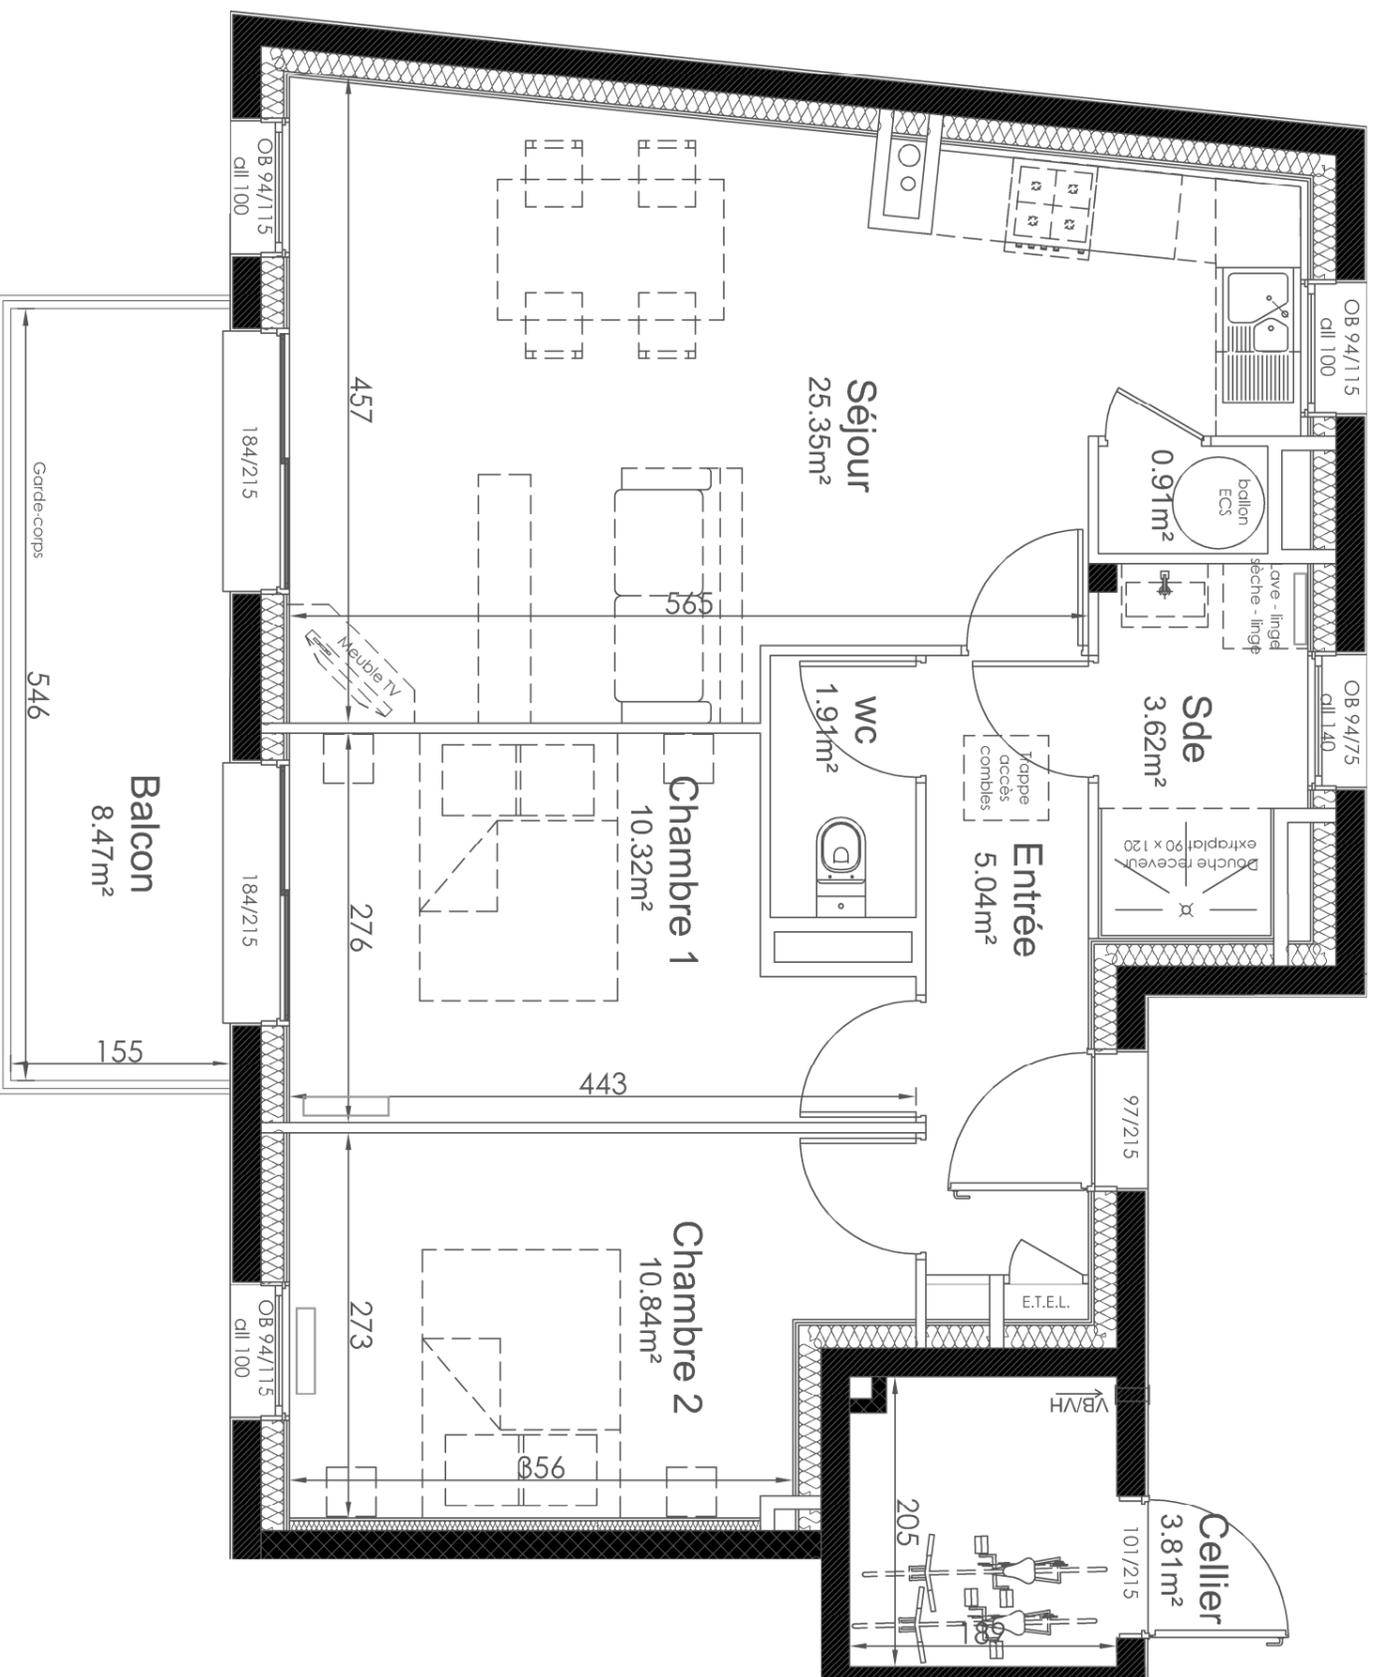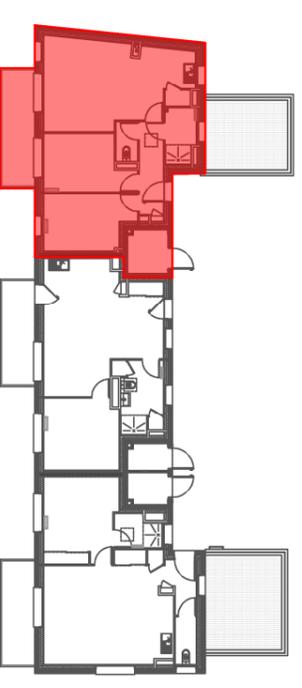

Les cotes et les surfaces indiquées peuvent varier légèrement en fonction des impératifs de construction. Des modifications mineures ou des aménagements de détail nécessaires pour des raisons d'ordre technique ou administratif pourront être apportées sur les plans. Les équipements en pointillés ne sont pas fournis par le vendeur.