

La Brise



Réalisation et commercialisation
02 98 55 81 91

LELOGIS
BRETON
Promoteur de bordure


Bâtiment **A**
Etage **R+1**
Appartement **A 13**
Type **T2**

Entrée	3.19	m ²
Séjour	29.17	m ²
Chambre	13.88	m ²
Sde	3.34	m ²
WC	2.29	m ²

Total	51.87	m²
Cellier	2.76	m ²
Balcon	7.62	m ²

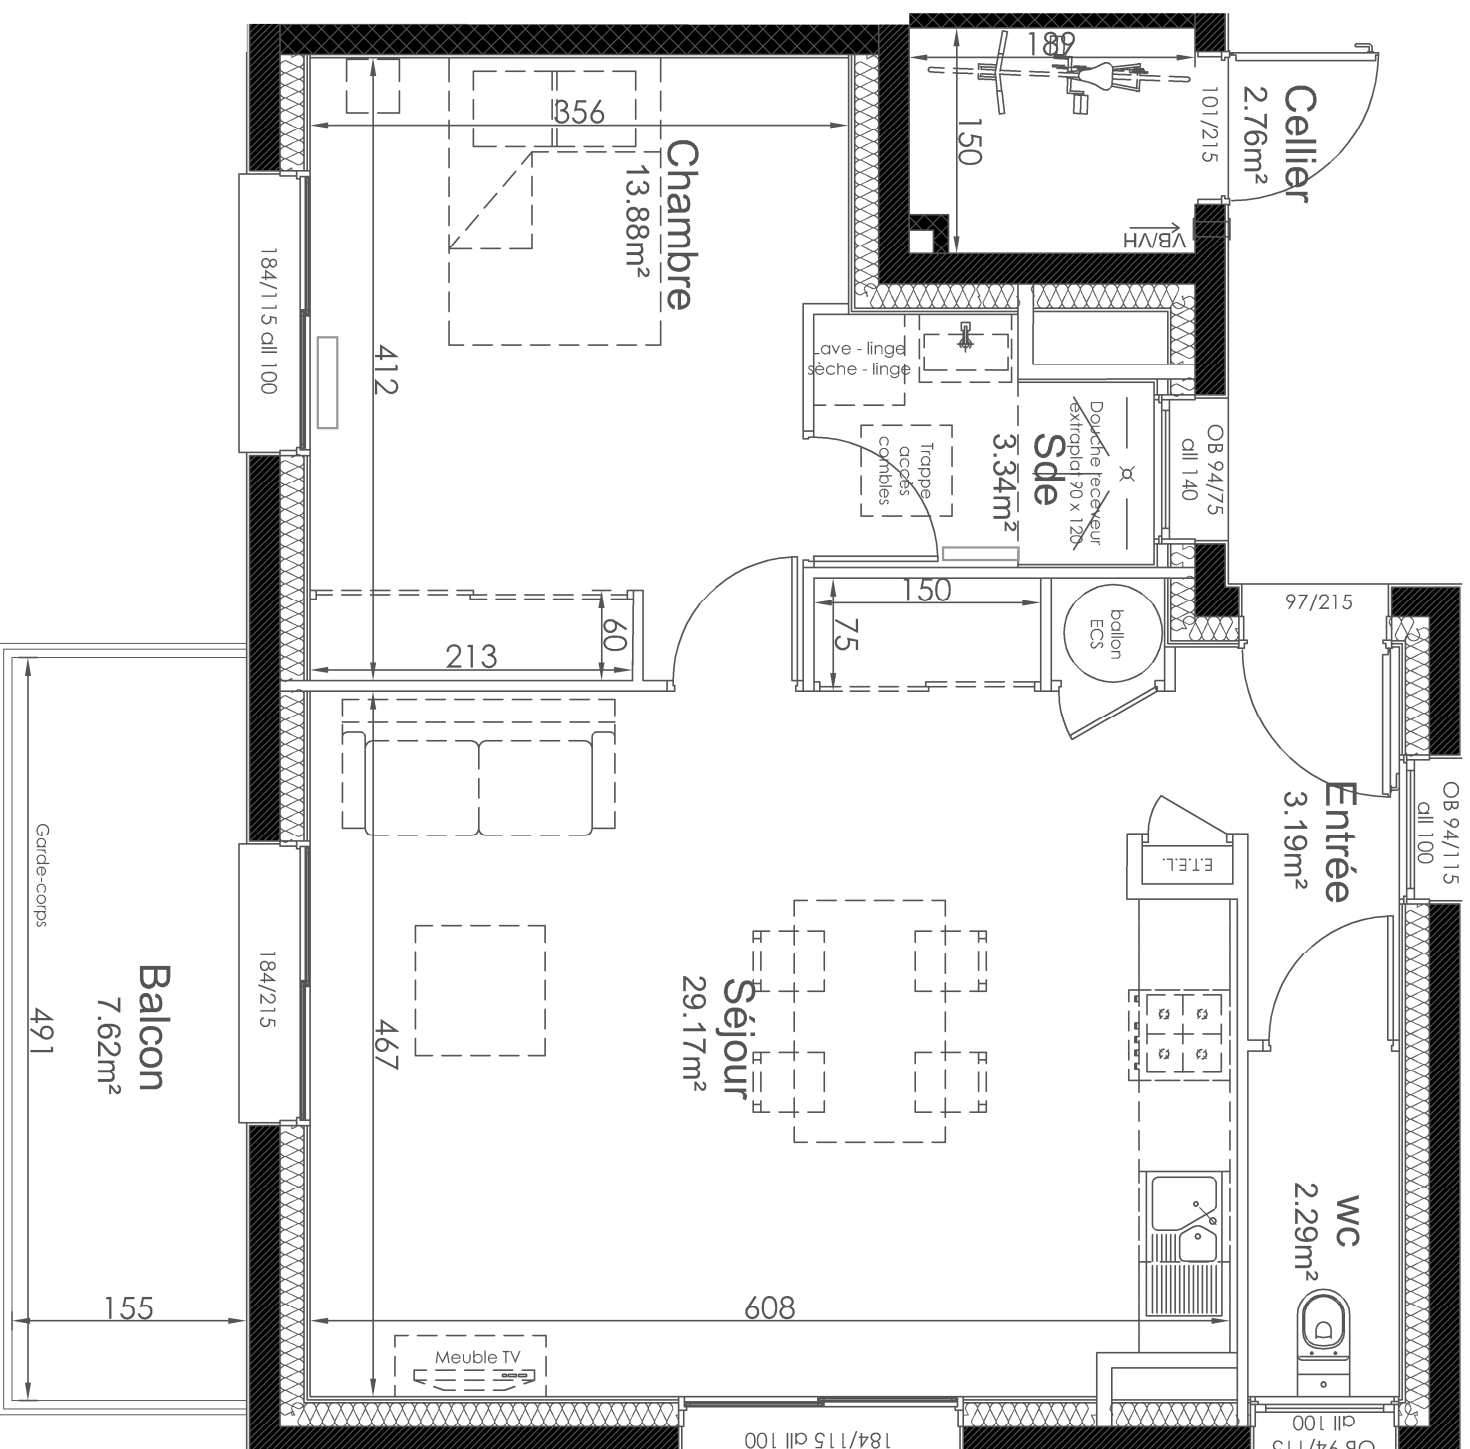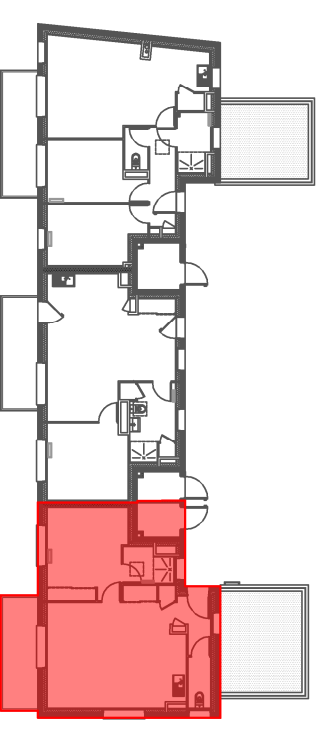

Ech = 1/50
0 1 2m

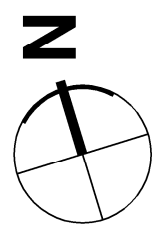

Les cotes et les surfaces indiquées peuvent varier légèrement en fonction des impératifs de construction. Des modifications mineures ou des aménagements de détail nécessaires pour des raisons d'ordre technique ou administratif pourront être apportées sur les plans. Les équipements en pointillés ne sont pas fournis par le vendeur.

P2A
ATELIER D'ARCHITECTES

27 09 2024