



La Brise

Réalisation et commercialisation
02 98 55 81 91


LELOGIS
BRETON
Promoteur de confiance

Bâtiment B
Etage Rdc
Appartement B 02
Type T4

Séjour	30.65	m ²
Chambre 1	11.96	m ²
Chambre 2	11.45	m ²
Chambre 3	11.60	m ²
Sde	6.59	m ²
WC	2.54	m ²
Déagagement	5.29	m ²
Total	80.08	m²
Cellier	3.02	m ²
Terrasse	11.40	m ²
Jardin	50.10	m ²

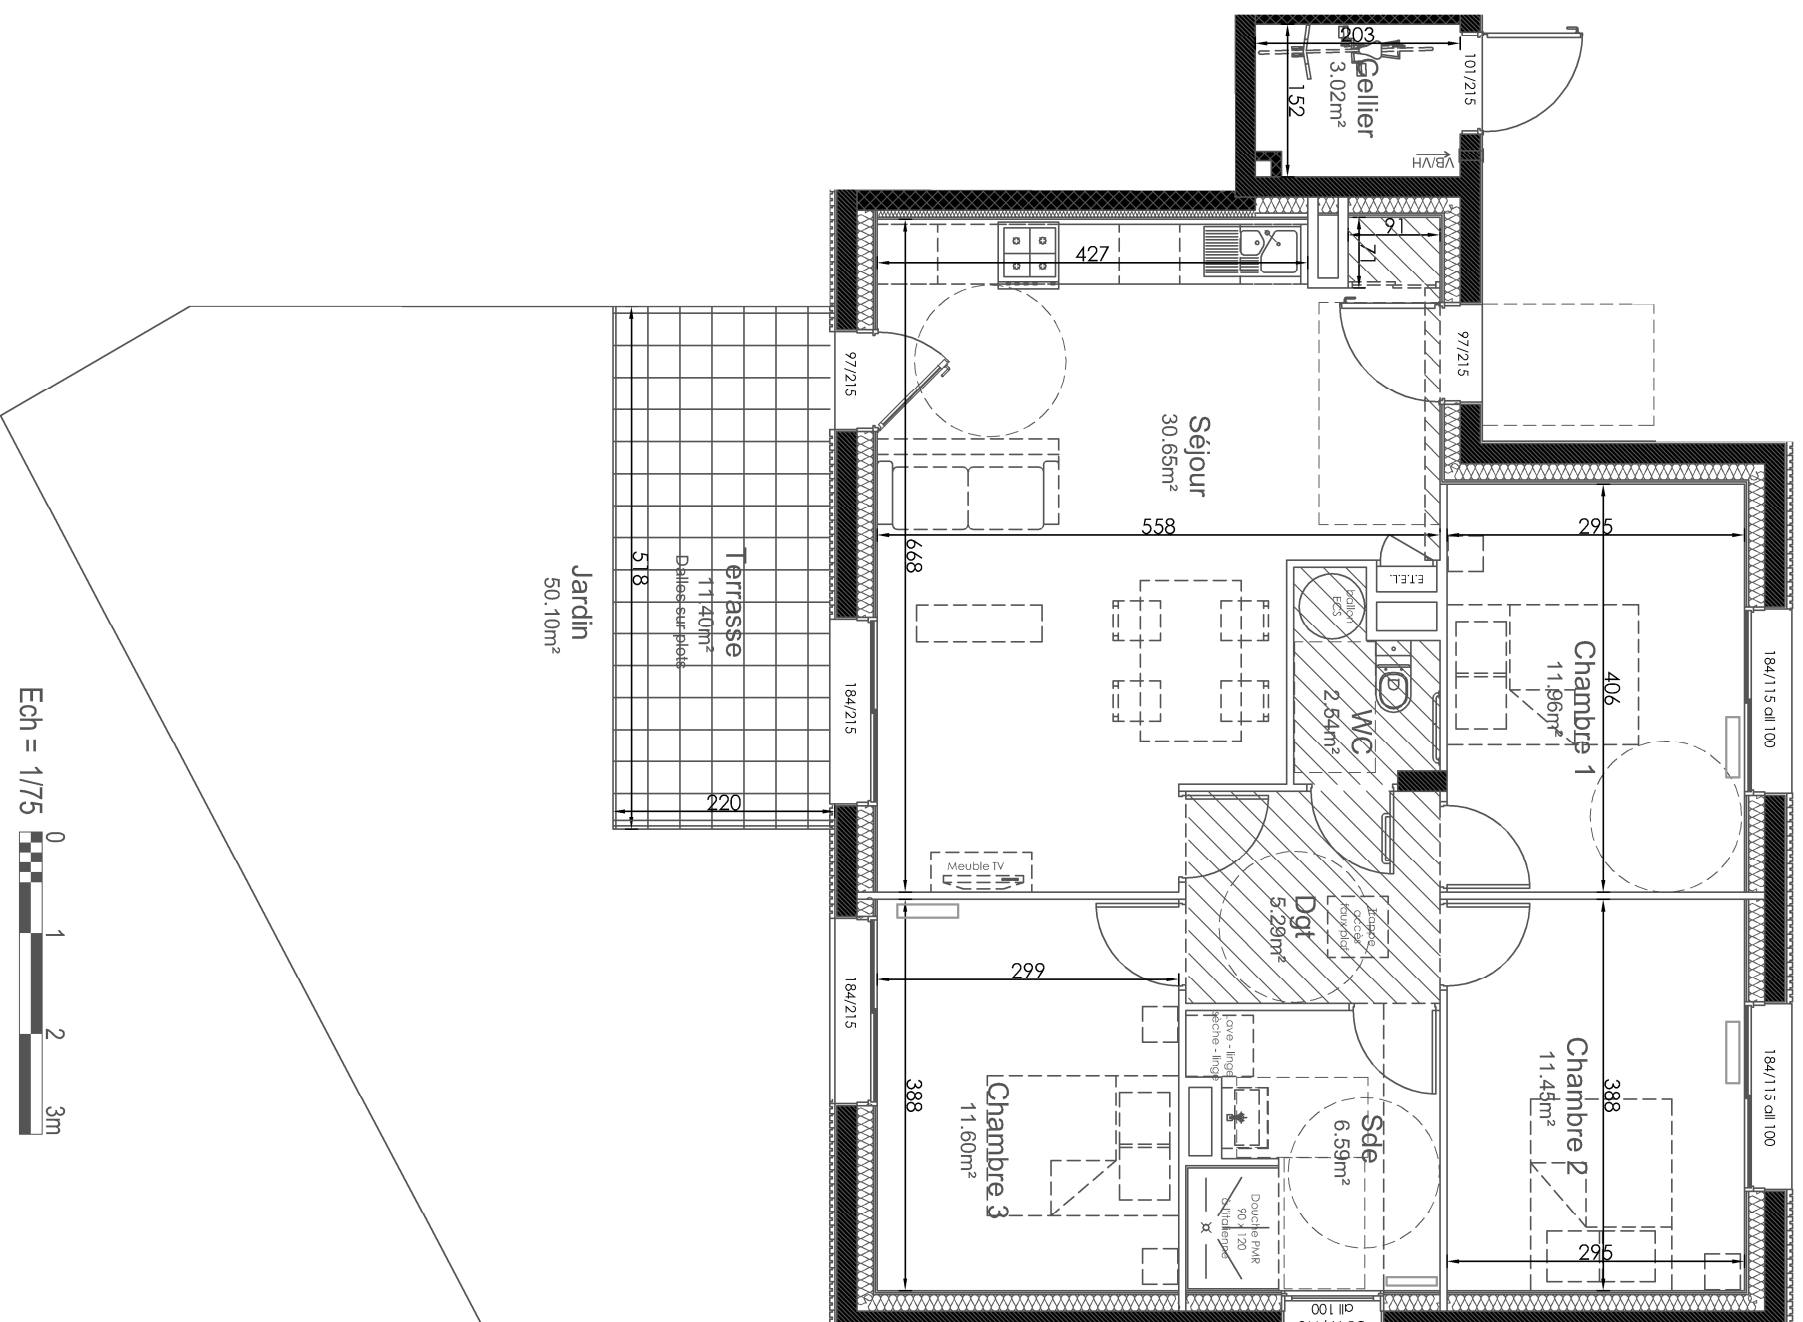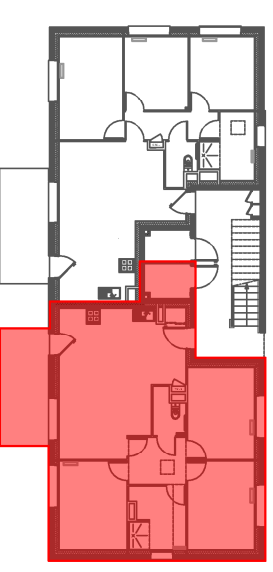

Ech = 1/175

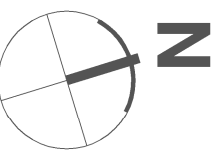

Les cotes et les surfaces indiquées peuvent varier légèrement en fonction des impératifs de construction. Des modifications mineures ou des aménagements de détail nécessaires pour des raisons d'ordre technique ou administratif pourront être apportées sur les plans. Les équipements en pointillés ne sont pas fournis par le vendeur.

P2A
ATELIER D'ARCHITECTES

27 09 2024