



# La Brise

**LELOGIS**  
**BRETON**  
*Promoteur de bordureur*


Réalisation et commercialisation  
02 98 55 81 91

Bâtiment C  
Etage Rdc  
Appartement C 02  
Type T3

Séjour	29.48	m <sup>2</sup>
Chambre 1	9.47	m <sup>2</sup>
Chambre 2	12.58	m <sup>2</sup>
Sde	5.69	m <sup>2</sup>
WC	2.50	m <sup>2</sup>
Dégagement	2.94	m <sup>2</sup>
<b>Total</b>	<b>62.66</b>	<b>m<sup>2</sup></b>
Cellier	2.85	m <sup>2</sup>
Terrasse	12.63	m <sup>2</sup>
Jardin	35.42	m <sup>2</sup>

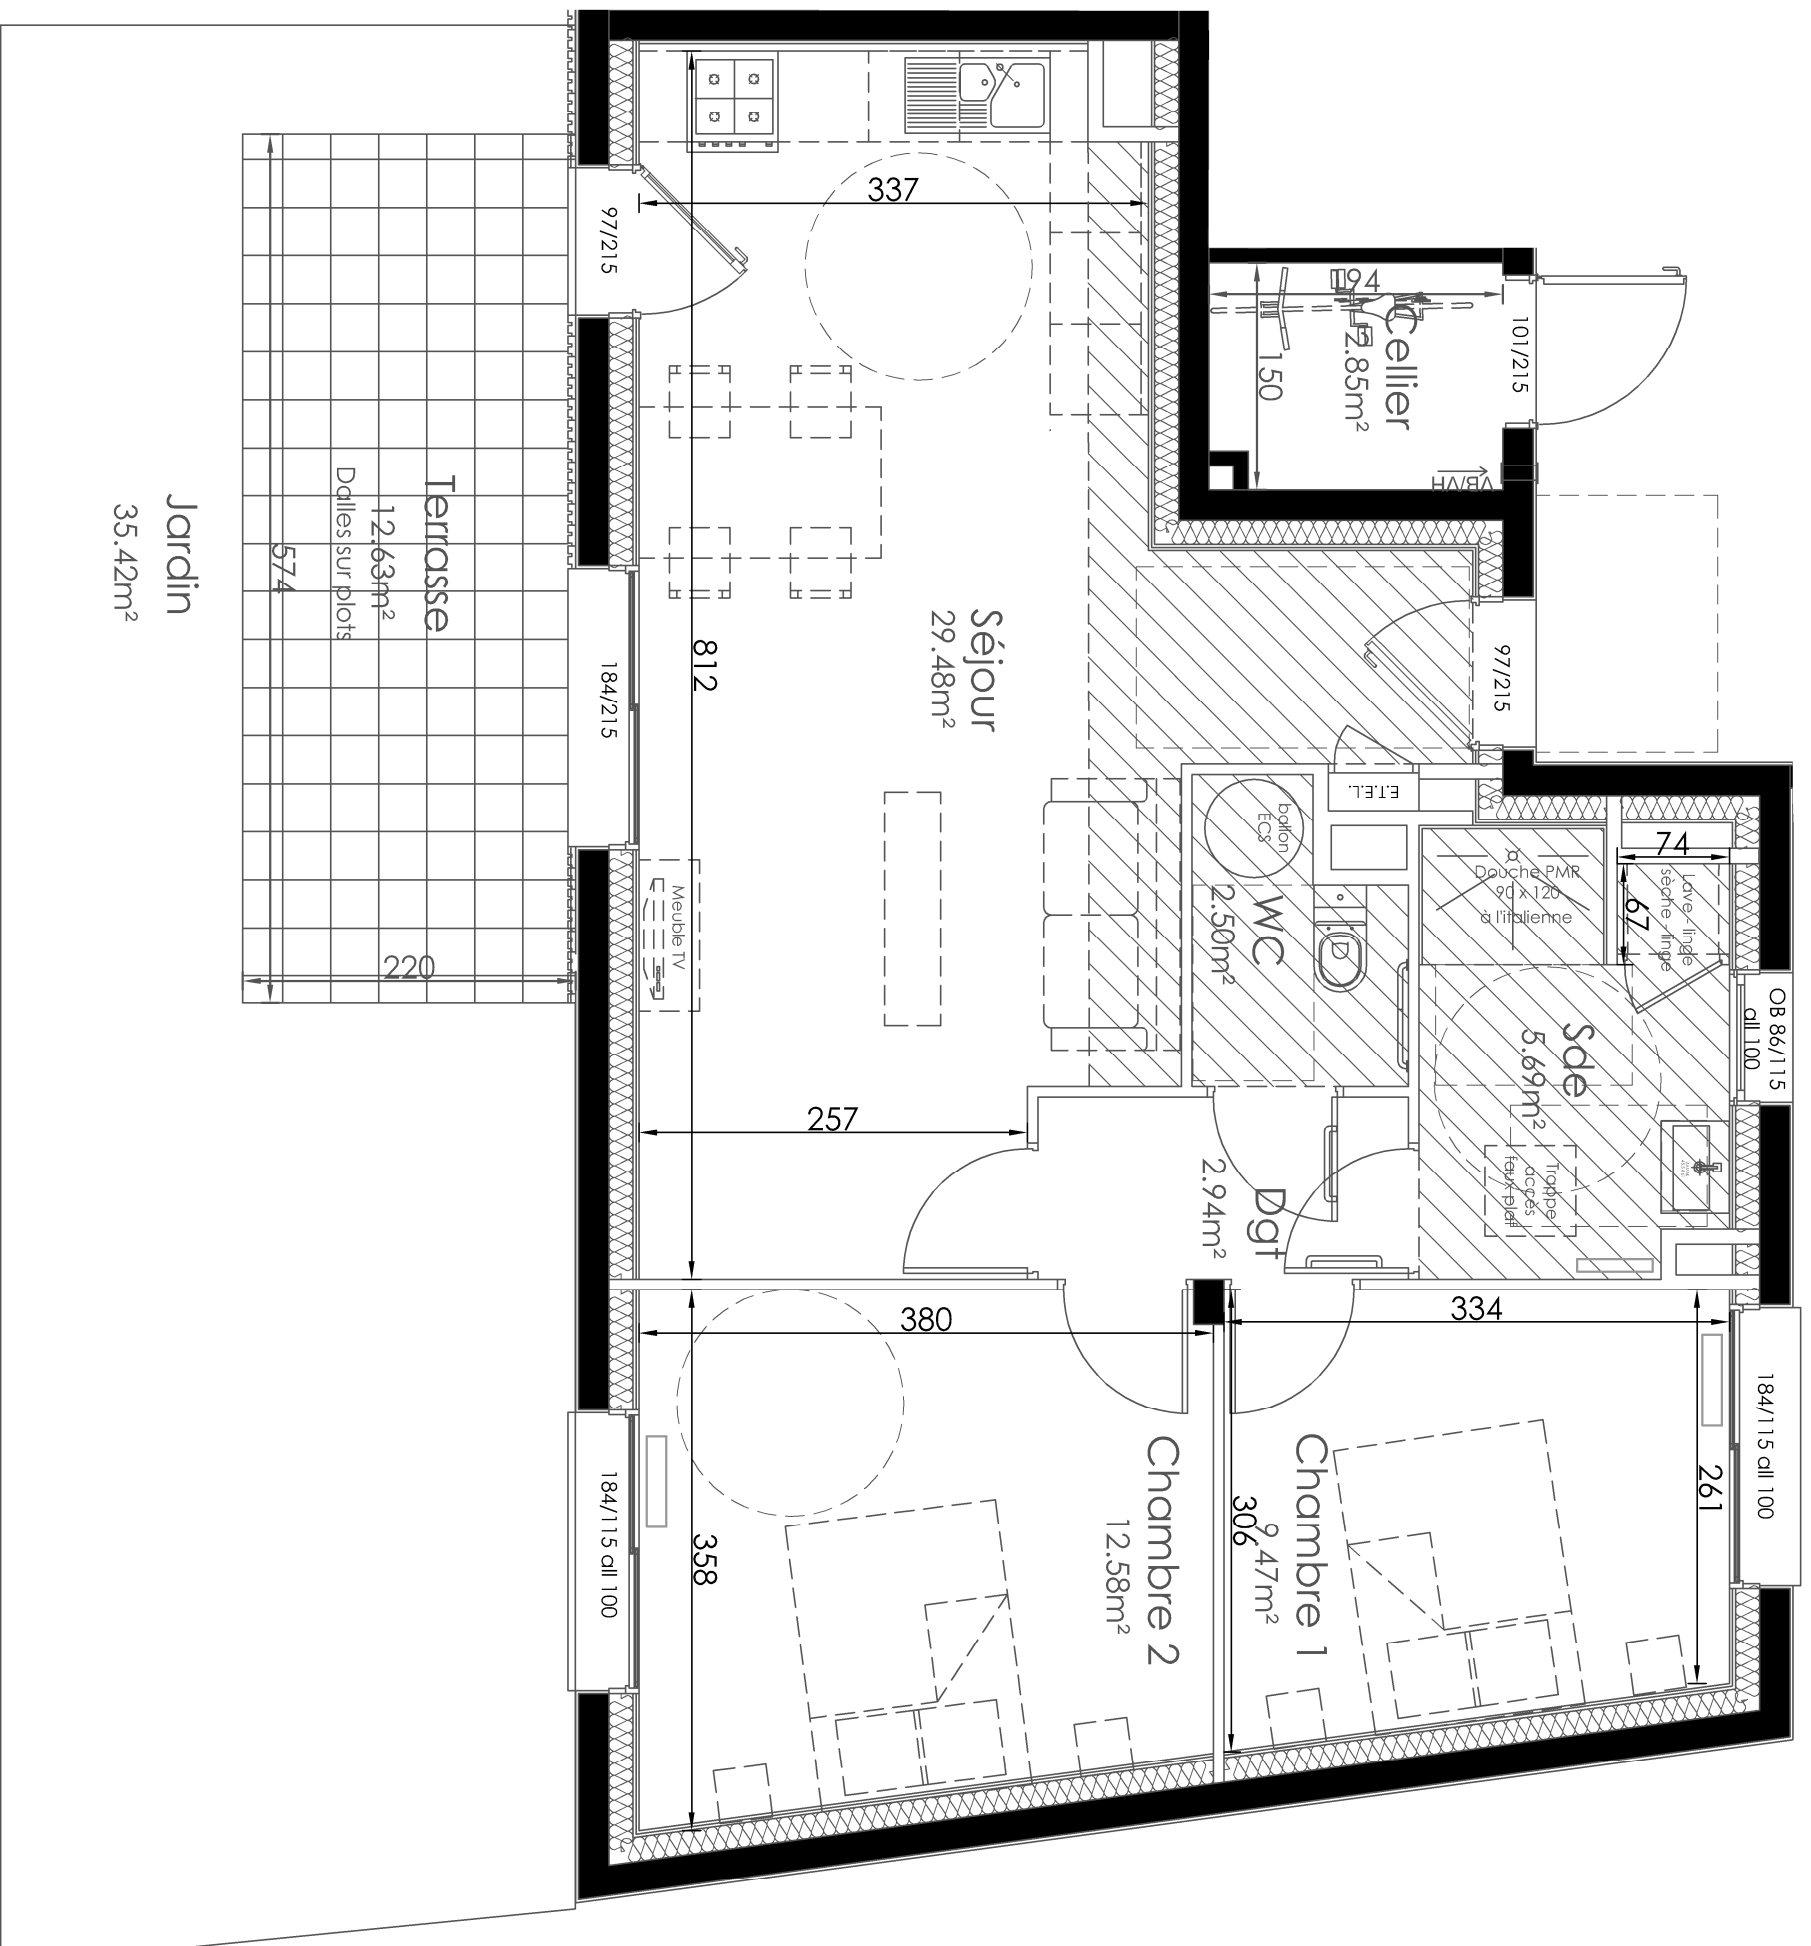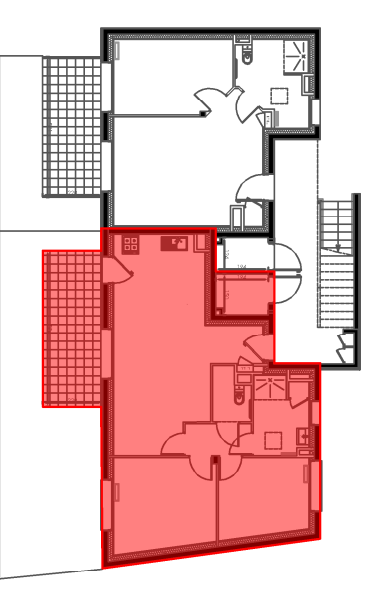

Ech = 1/50

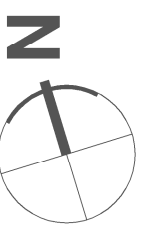

Les cotes et les surfaces indiquées peuvent varier légèrement en fonction des impératifs de construction. Des modifications mineures ou des aménagements de détail nécessaires pour des raisons d'ordre technique ou administratif pourront être apportées sur les plans. Les équipements en pointillés ne sont pas fournis par le vendeur.

**P2A**  
ATELIER D'ARCHITECTES

27 09 2024