



# La Brise

**LELOGIS**  
**BRETON**  
*Promoteur de confiance*


Réalisation et commercialisation  
02 98 55 81 91

Bâtiment C  
Etage R+1  
Appartement C 12  
Type T3

Séjour	29.58	m <sup>2</sup>
Chambre 1	9.47	m <sup>2</sup>
Chambre 2	12.58	m <sup>2</sup>
Sde	5.69	m <sup>2</sup>
WC	2.07	m <sup>2</sup>
Dégagement	2.94	m <sup>2</sup>
<b>Total</b>	<b>62.33</b>	<b>m<sup>2</sup></b>
Cellier	2.85	m <sup>2</sup>
Balcon	8.58	m <sup>2</sup>

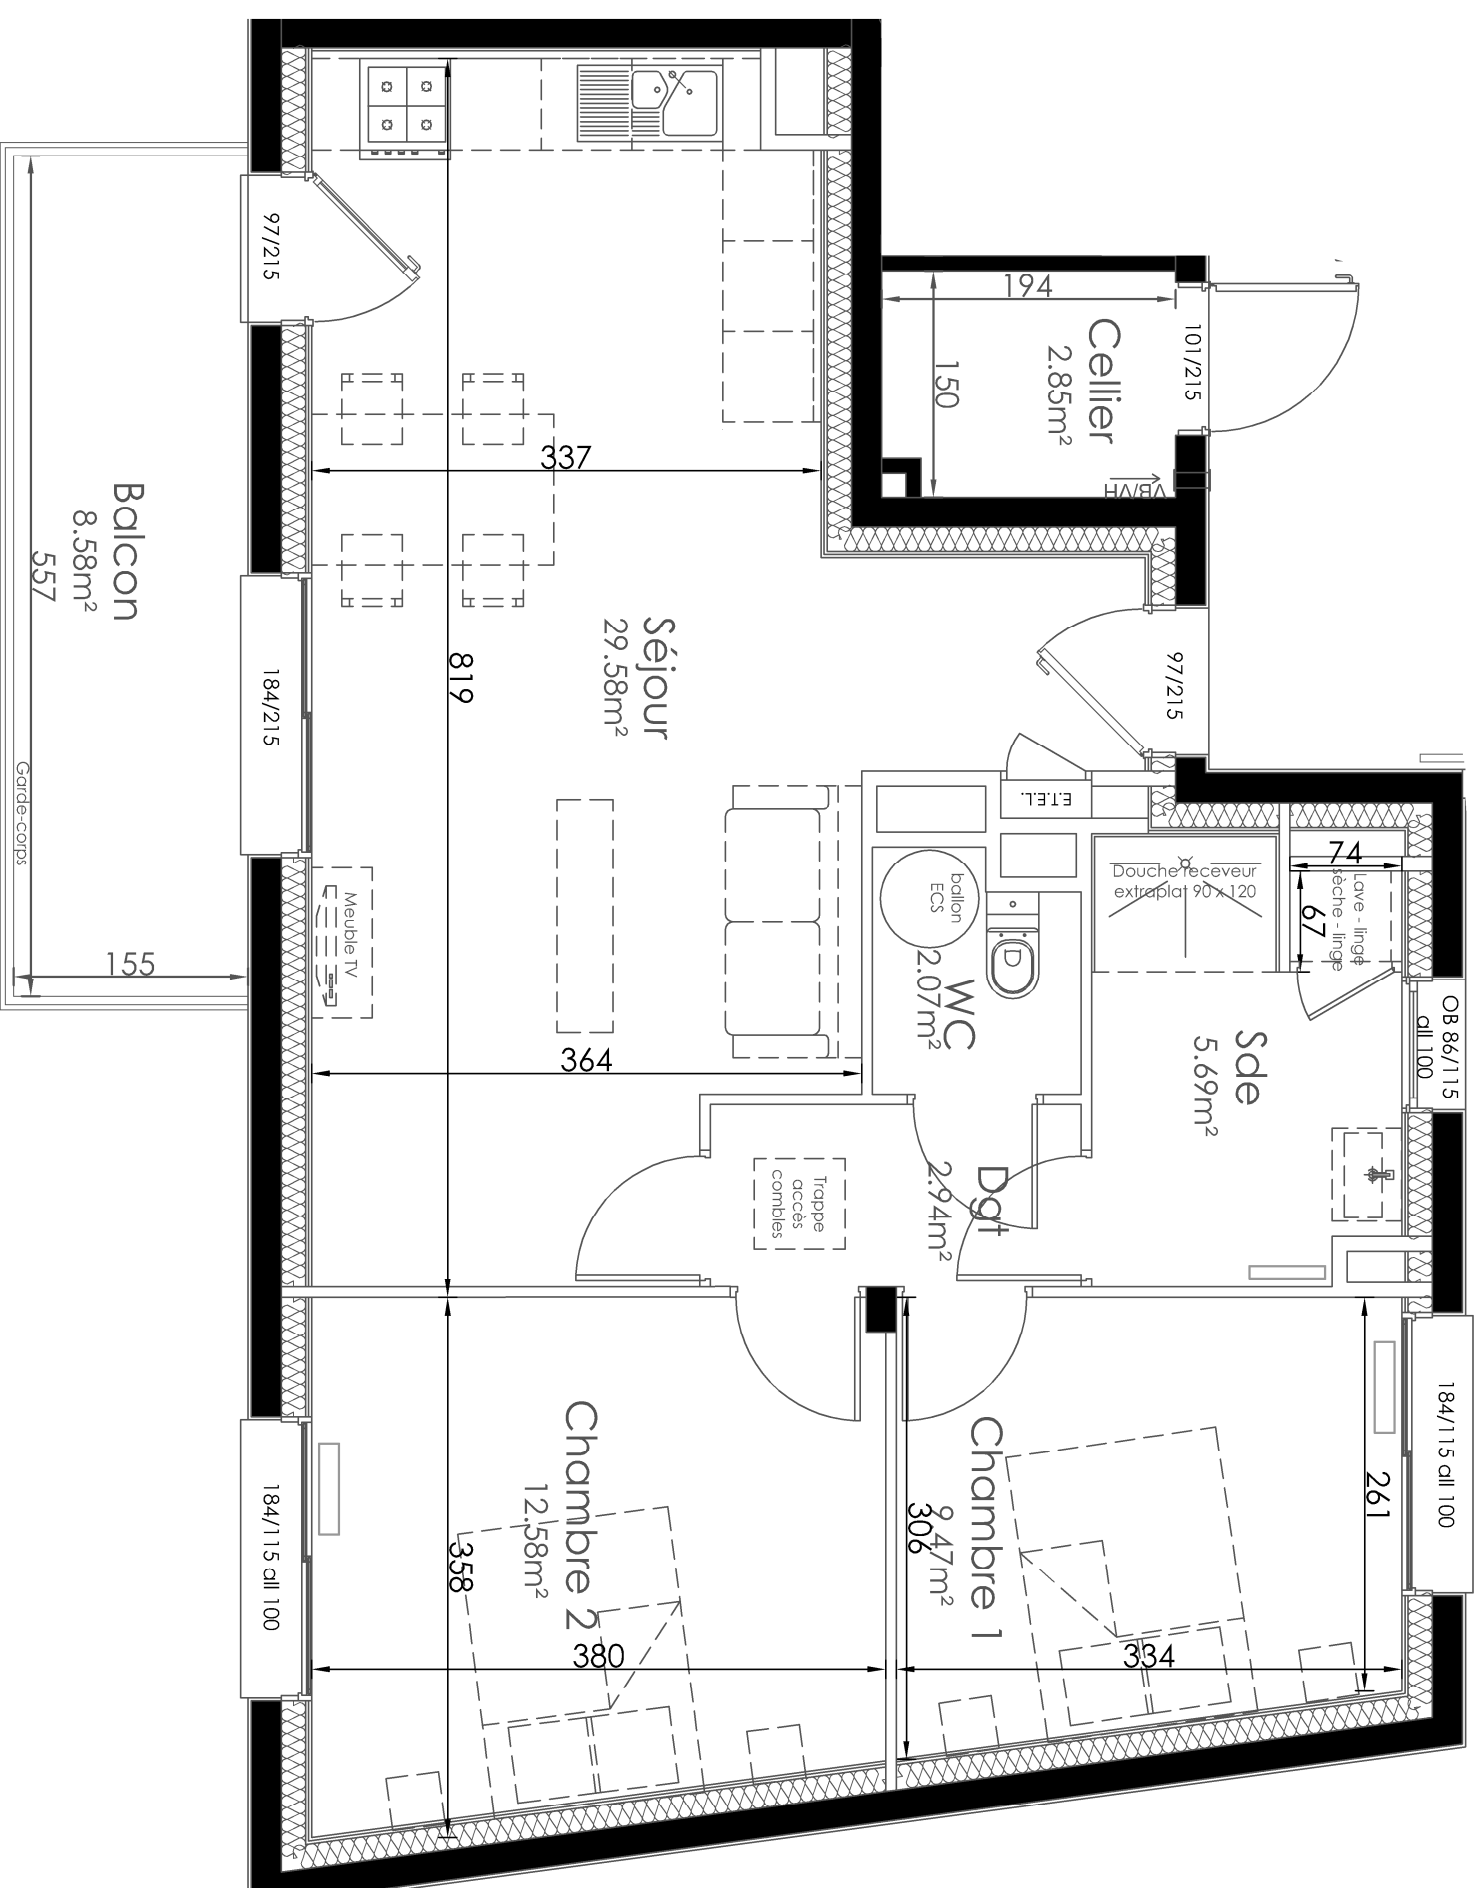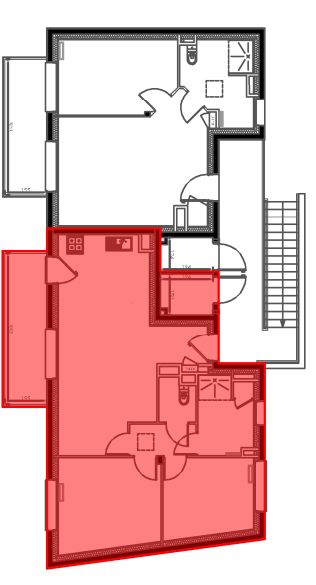

Ech = 1/50  
0 1 2m

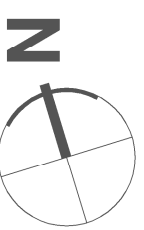

Les cotes et les surfaces indiquées peuvent varier légèrement en fonction des impératifs de construction. Des modifications mineures ou des aménagements de détail nécessaires pour des raisons d'ordre technique ou administratif pourront être apportées sur les plans. Les équipements en pointillés ne sont pas fournis par le vendeur.

**P2A**  
PERSPECTIVES  
ATELIER D'ARCHITECTES

27 09 2024