


**D40002**

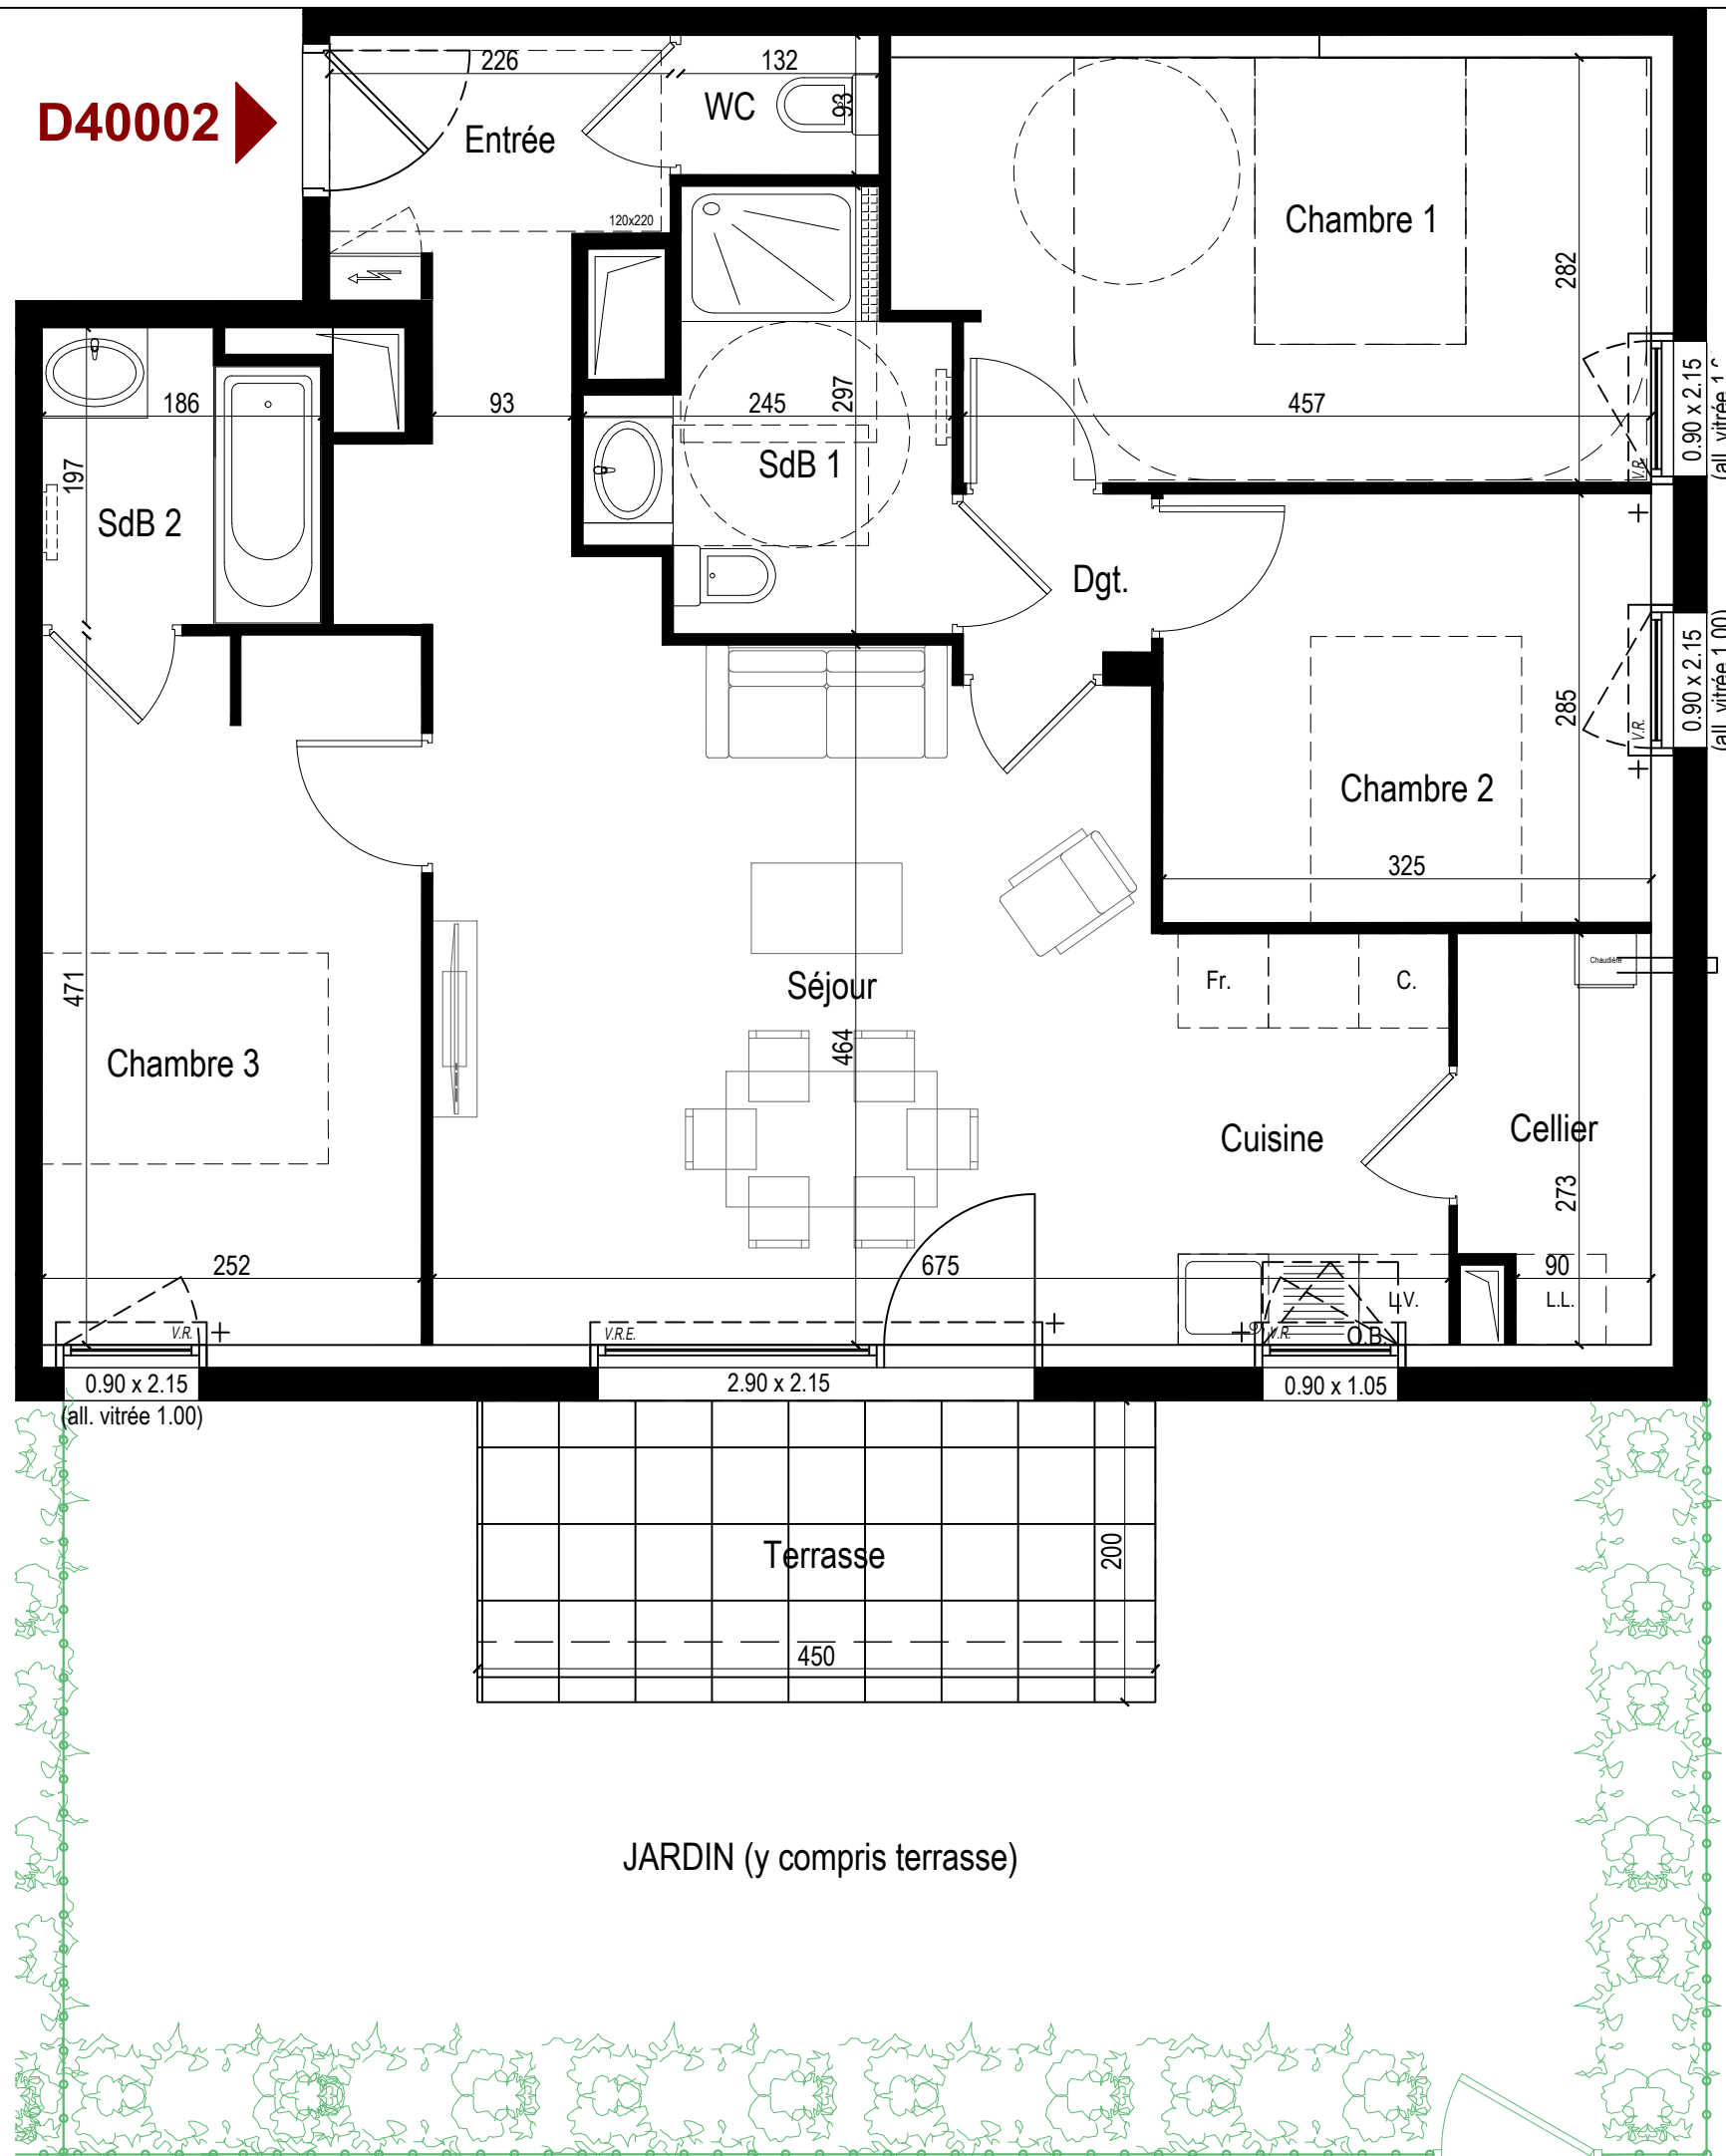


Nota : Les côtes et surfaces sont données à titre indicatif. Elles peuvent varier en fonctions d'impératifs techniques. Les aménagements intérieurs et éléments en pointillés mentionnés ne sont ni contractuels et ni fournis. Les retombées, soffites, faux plafonds et canalisations ne sont pas tous représentés de façon exhaustive.



Résidence :  
**" Symphonie "**  
 ROSPORDEN (29)



Bâtiment D

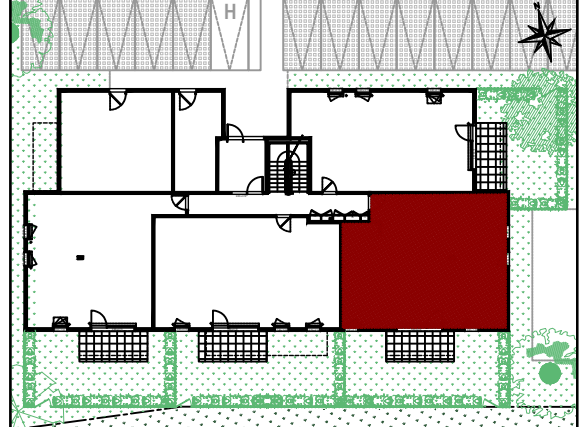

| APPARTEMENT              | NIV. RDC  | SURFACE HAB. (m <sup>2</sup> ) |
|--------------------------|-----------|--------------------------------|
| Bat. n°                  | TYPE      |                                |
| <b>D 40002</b>           | <b>T4</b> |                                |
| ENTREE                   |           | 4,30                           |
| SEJOUR + CUISINE         |           | 29,60                          |
| CELLIER                  |           | 3,28                           |
| DEGAGEMENT               |           | 1,46                           |
| CHAMBRE 1                |           | 13,78                          |
| CHAMBRE 2                |           | 9,23                           |
| CHAMBRE 3                |           | 11,82                          |
| SALLE DE BAINS / WC      |           | 5,61                           |
| SALLE DE BAINS 2         |           | 3,49                           |
| WC                       |           | 1,23                           |
| <b>TOTAL SURFACES</b>    |           | <b>83,80 m<sup>2</sup></b>     |
| TERRASSE                 |           | 9,00                           |
| JARDIN 1 (Avec terrasse) |           | 54,52                          |

Echelle : 1/50e

Indice : **B**      18/09/2024

**Légende :**

|   |                                    |
|---|------------------------------------|
| Faux plafond / soffite (Minimum 2.20 m) | LL : Emplacement Lave-Linge        |
| Evacuation EU                           | L.V. : Emplacement Lave-Vaisselle  |
| Tableau Electrique                      | FR : Emplacement Frigo             |
| Chaudière                               | VR : Volet Roulant                 |
|   | VR ELEC : Volet Roulant Electrique |
|   | All. : Allège                      |
|   | OB : Oscillo-battant               |
|   | Pl. : Placard                      |