

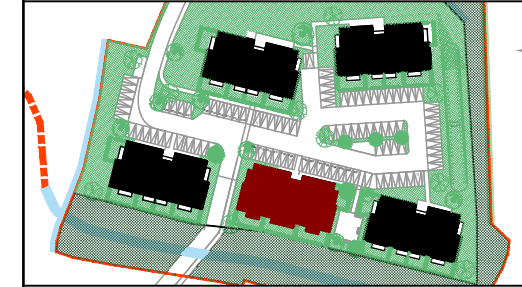


Résidence :  
" **Symphonie** "  
ROSPORDEN (29)

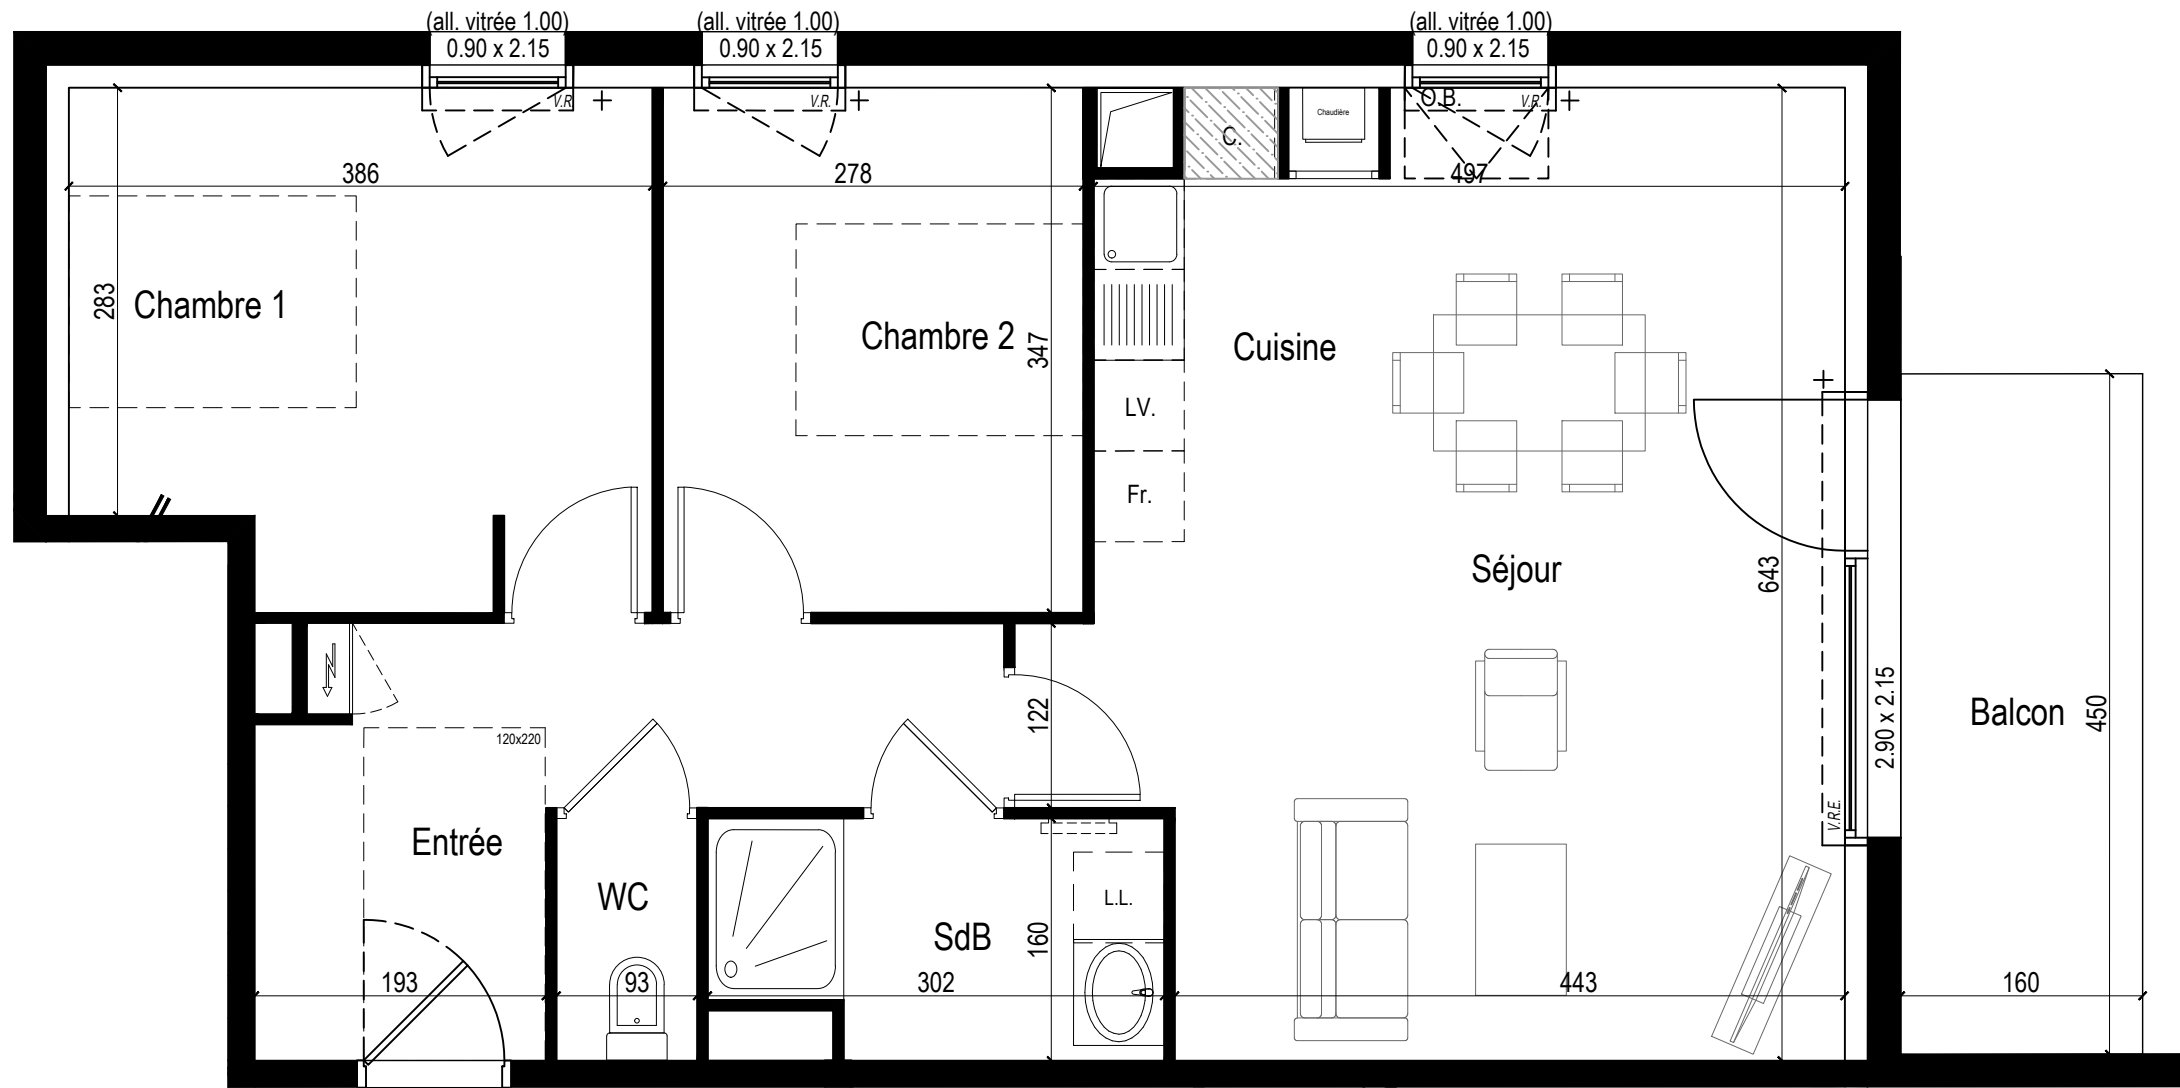

Bâtiment D

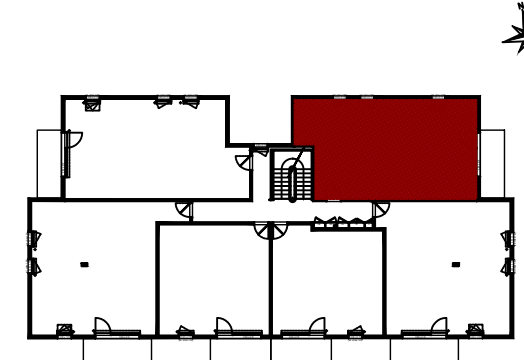

**D40201**

APPARTEMENT		NIV. R+2	SURFACE HAB. (m <sup>2</sup> )
Bat. n°	TYPE T3		
<b>D 40201</b>			
ENTREE		8,83	
SEJOUR + CUISINE		31,25	
CHAMBRE 1		12,56	
CHAMBRE 2		9,65	
SALLE DE BAINS		4,47	
WC		1,49	
<b>TOTAL SURFACES</b>		<b>68,25 m<sup>2</sup></b>	
BALCON		7,20	

Echelle : 1/50e

Indice : **B** 18/09/2024

**Légende :**

Faux plafond / soffite (Minimum 2.20 m)	LL : Emplacement Lave-Linge
Evacuation EU	LV : Emplacement Lave-Vaisselle
Tableau Electrique	FR : Emplacement Frigo
Chaudière	VR : Volet Roulant
	VR ELEC : Volet Roulant Electrique
	All. : Allège
	OB : Oscillo-battant
	Pl. : Placard

Nota : Les côtes et surfaces sont données à titre indicatif. Elles peuvent varier en fonctions d'impératifs techniques. Les aménagements intérieurs et éléments en pointillés mentionnés ne sont ni contractuels et ni fournis. Les retombées, soffites, faux plafonds et canalisations ne sont pas tous représentés de façon exhaustive.