


La Brise




Réalisation et commercialisation
02 98 55 81 91

Bâtiment	A
Etage	RdC
Appartement	A 01
Type	T3

Séjour	29.73	m ²
Chambre 1	13.40	m ²
Chambre 2	11.79	m ²
Sde	6.93	m ²
WC	2.09	m ²
Dégagement	5.45	m ²
Total	69.39	m²
Cellier	3.81	m ²
Terrasse	12.09	m ²
Jardin	65.94	m ²

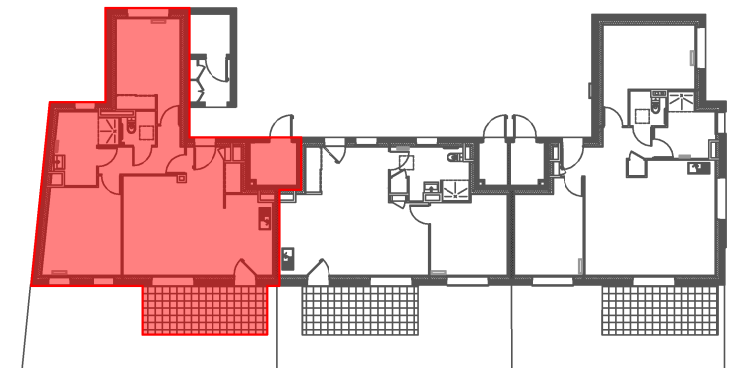

27 09 2024

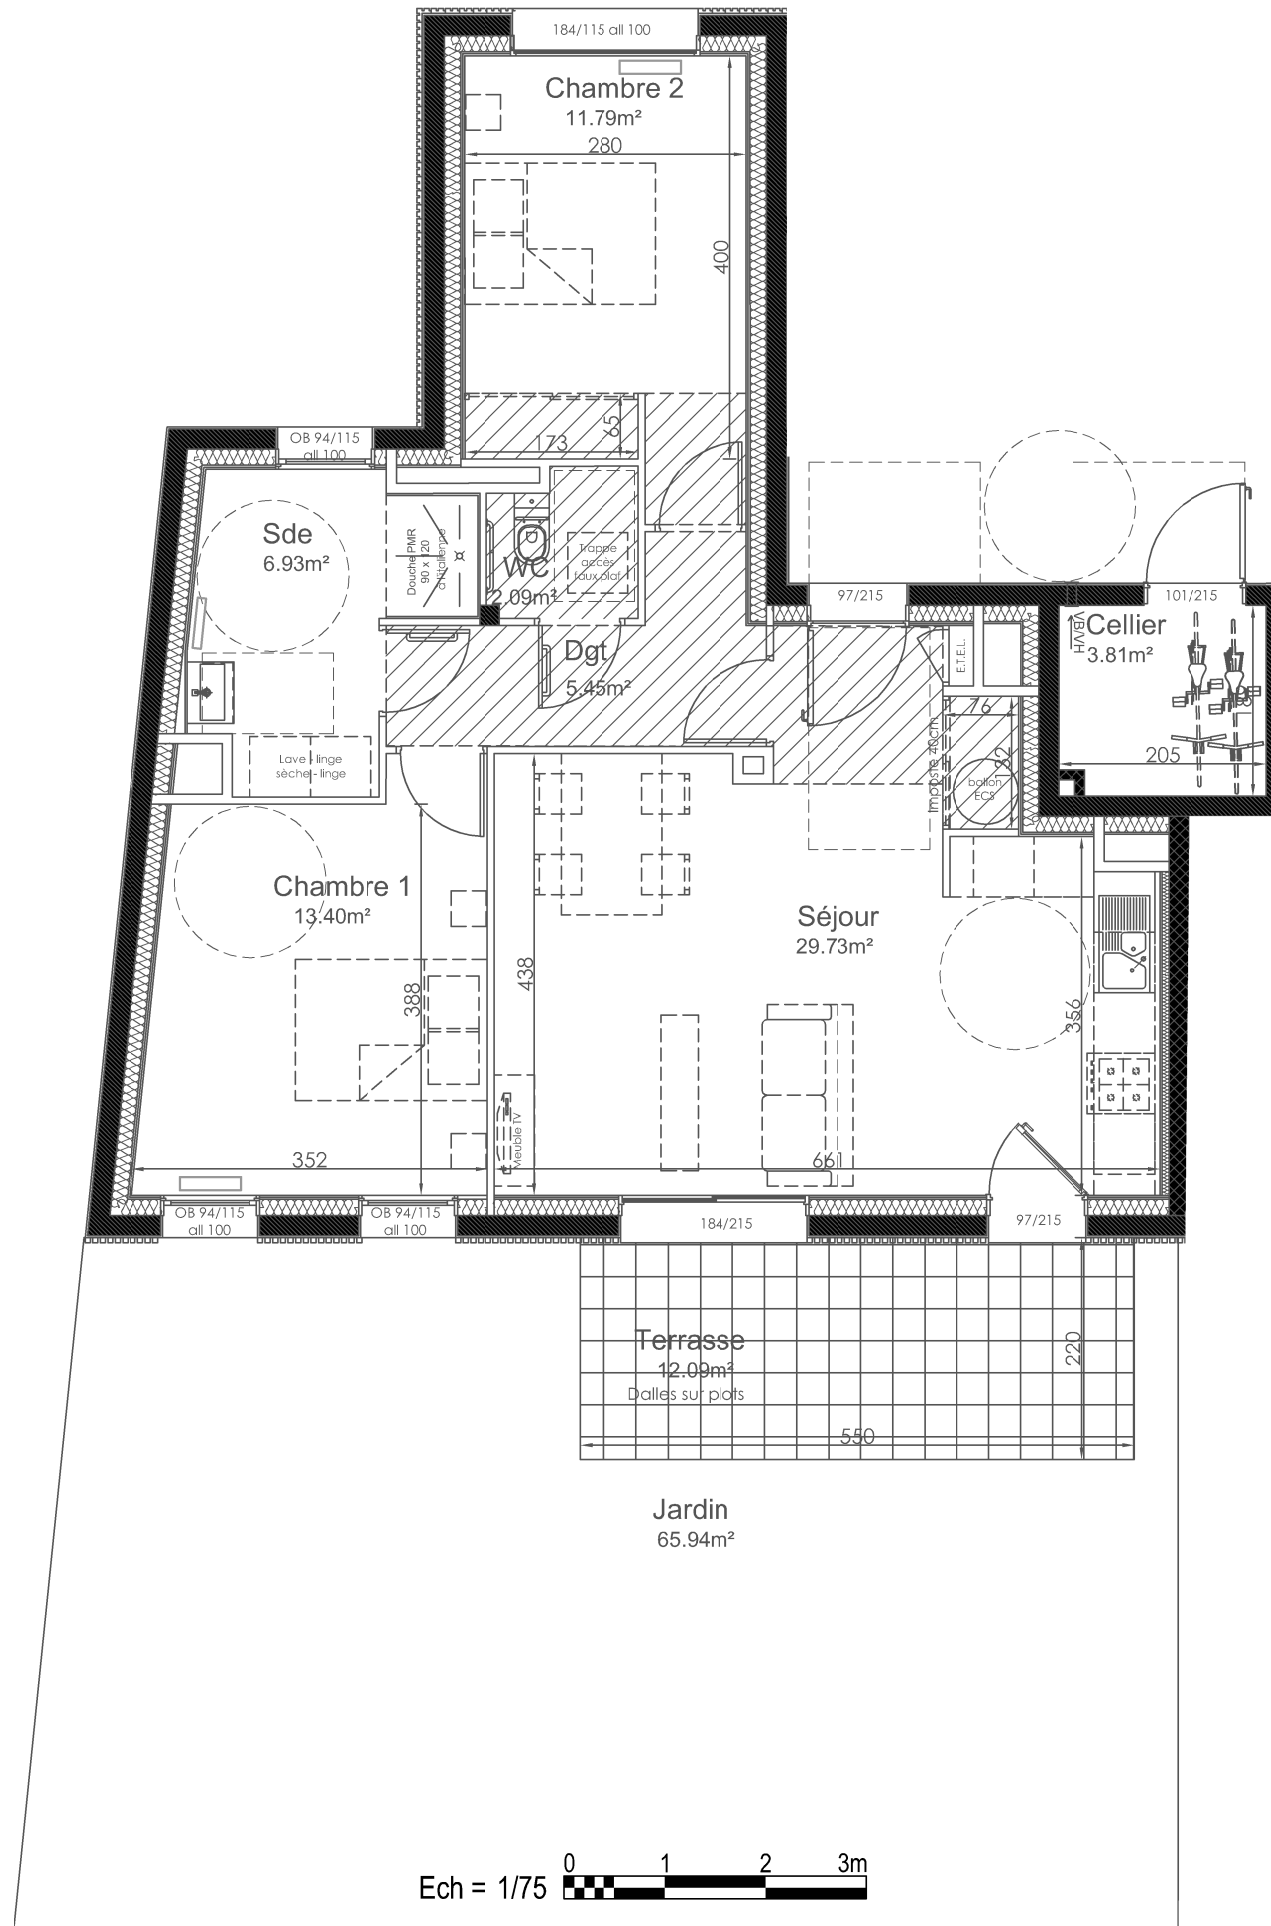

Les cotes et les surfaces indiquées peuvent varier légèrement en fonction des impératifs de construction. Des modifications mineures ou des aménagements de détail nécessaires pour des raisons d'ordre technique ou administratif pourront être apportées sur les plans. Les équipements en poinçonnés ne sont pas fournis par le vendeur.