



La Brise



Réalisation et commercialisation
02 98 55 81 91

Bâtiment	A
Etage	R+1
Appartement	A 12
Type	T2

Séjour	29.44	m ²
Chambre	11.92	m ²
Sde	7.13	m ²
Local ECS	0.52	m ²
Total	49.01	m²
Cellier	2.32	m ²
Balcon	7.61	m ²

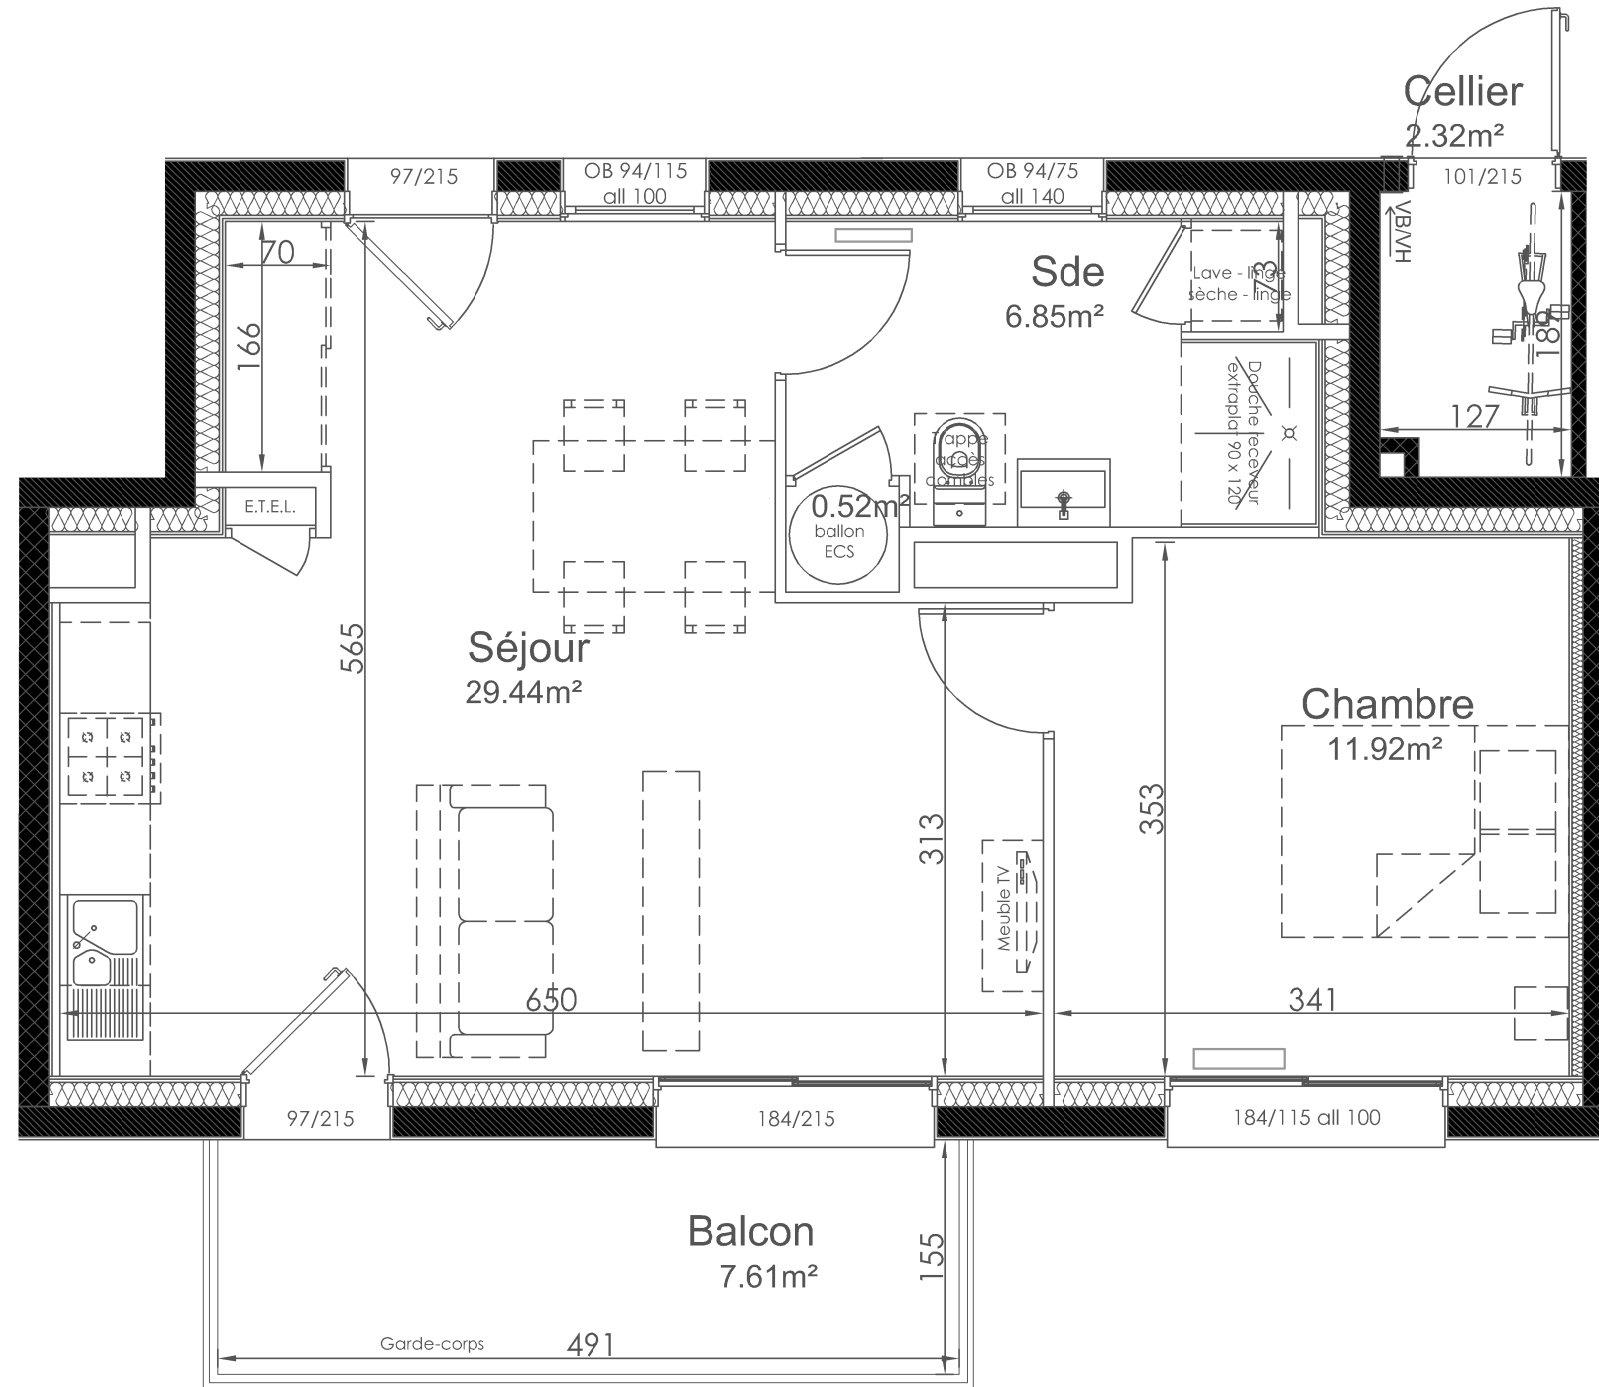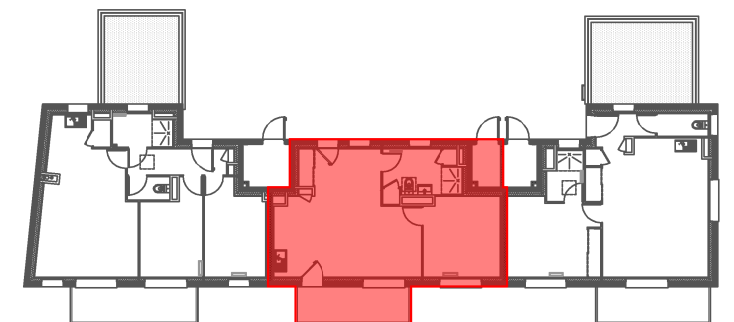

Ech = 1/50



Les cotes et les surfaces indiquées peuvent varier légèrement en fonction des impératifs de construction. Des modifications mineures ou des aménagements de détail nécessaires pour des raisons d'ordre technique ou administratif pourront être apportées sur les plans. Les équipements en poinçonnés ne sont pas fournis par le vendeur.



27 09 2024