

# La Brise





Réalisation et commercialisation  
02 98 55 81 91

Bâtiment	C
Etage	RdC
Appartement	C 01
Type	T2

Séjour	22.56	m <sup>2</sup>
Chambre	11.77	m <sup>2</sup>
Sde	7.01	m <sup>2</sup>
Local ECS	0.51	m <sup>2</sup>

**Total** **41.85** m<sup>2</sup>

Cellier	2.34	m <sup>2</sup>
Terrasse	11.45	m <sup>2</sup>
Jardin	13.26	m <sup>2</sup>

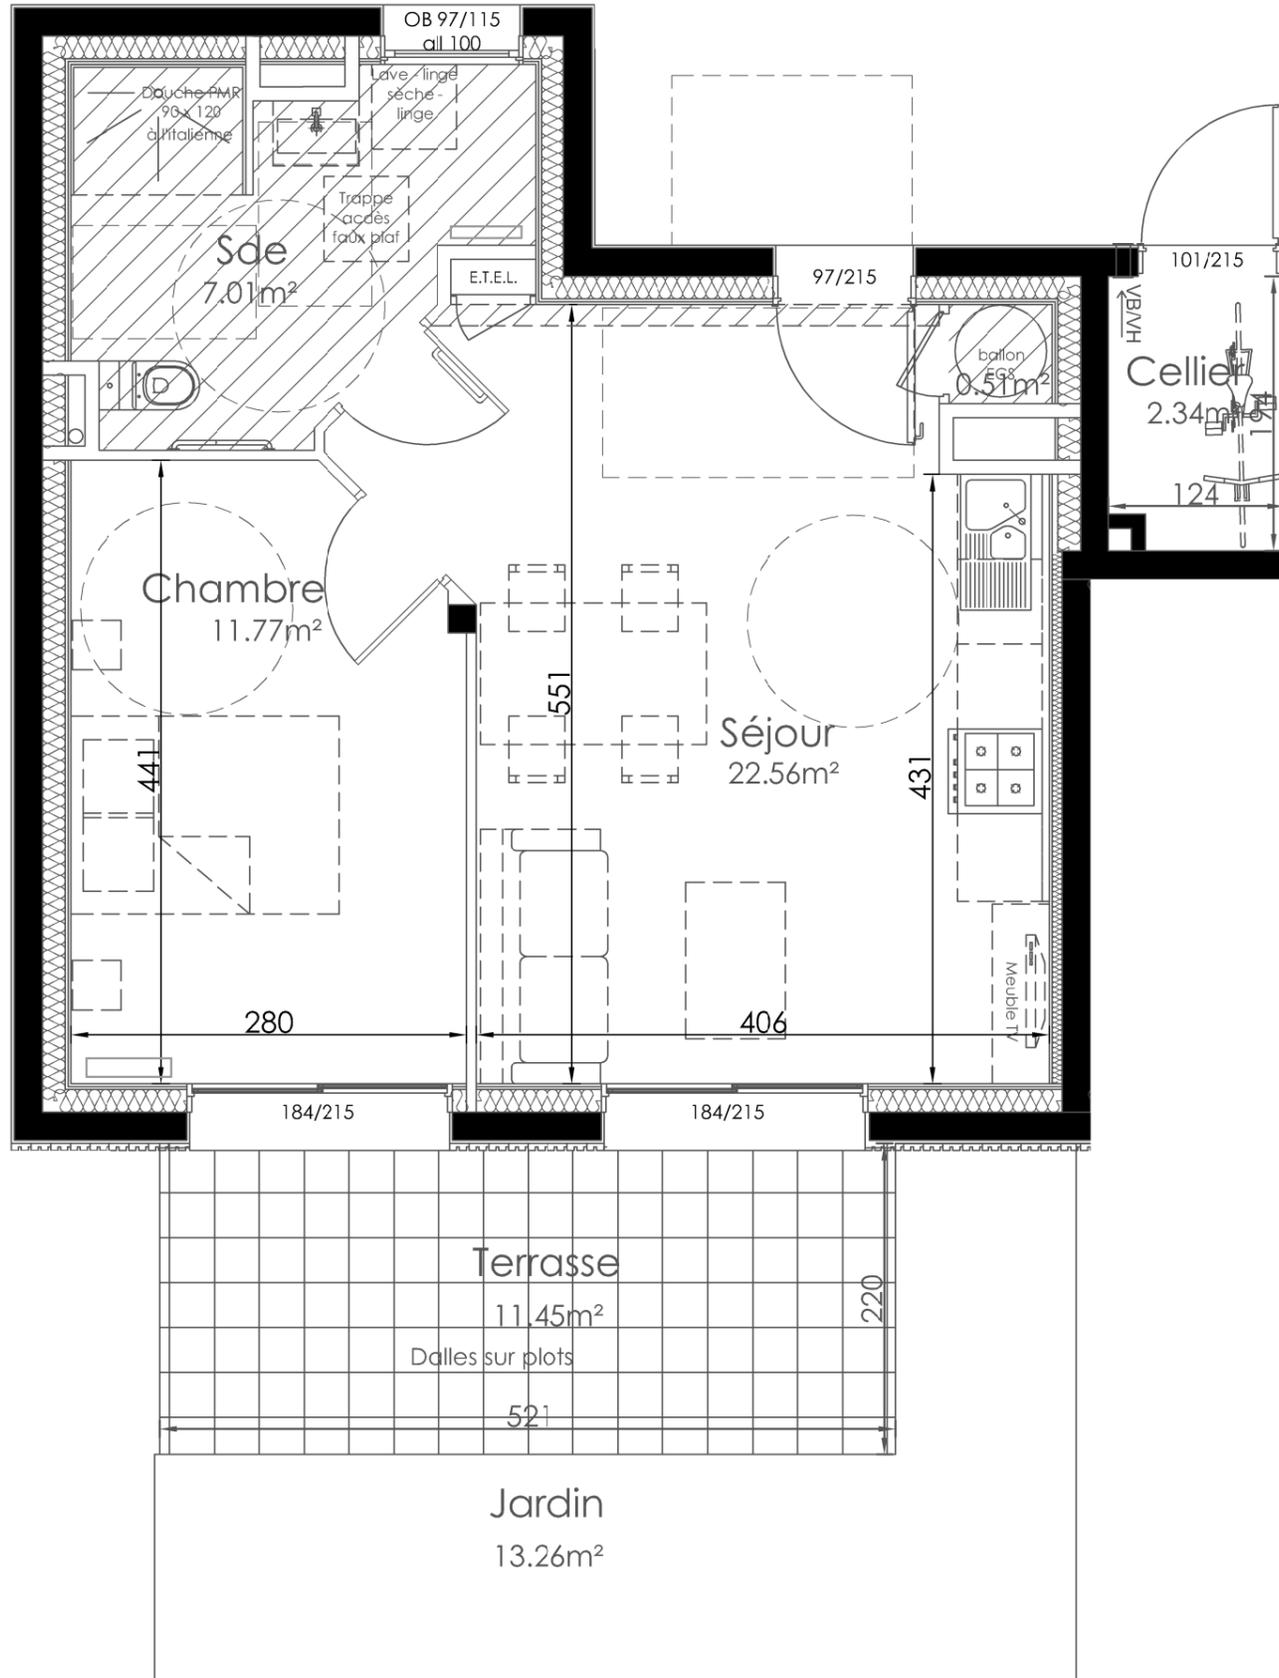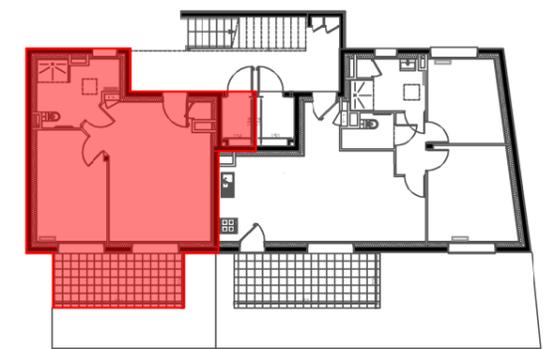

Ech = 1/50

Les cotes et les surfaces indiquées peuvent varier légèrement en fonction des impératifs de construction. Des modifications mineures ou des aménagements de détail nécessaires pour des raisons d'ordre technique ou administratif pourront être apportées sur les plans. Les équipements en poinçonnés ne sont pas fournis par le vendeur.



27 09 2024