


D40002

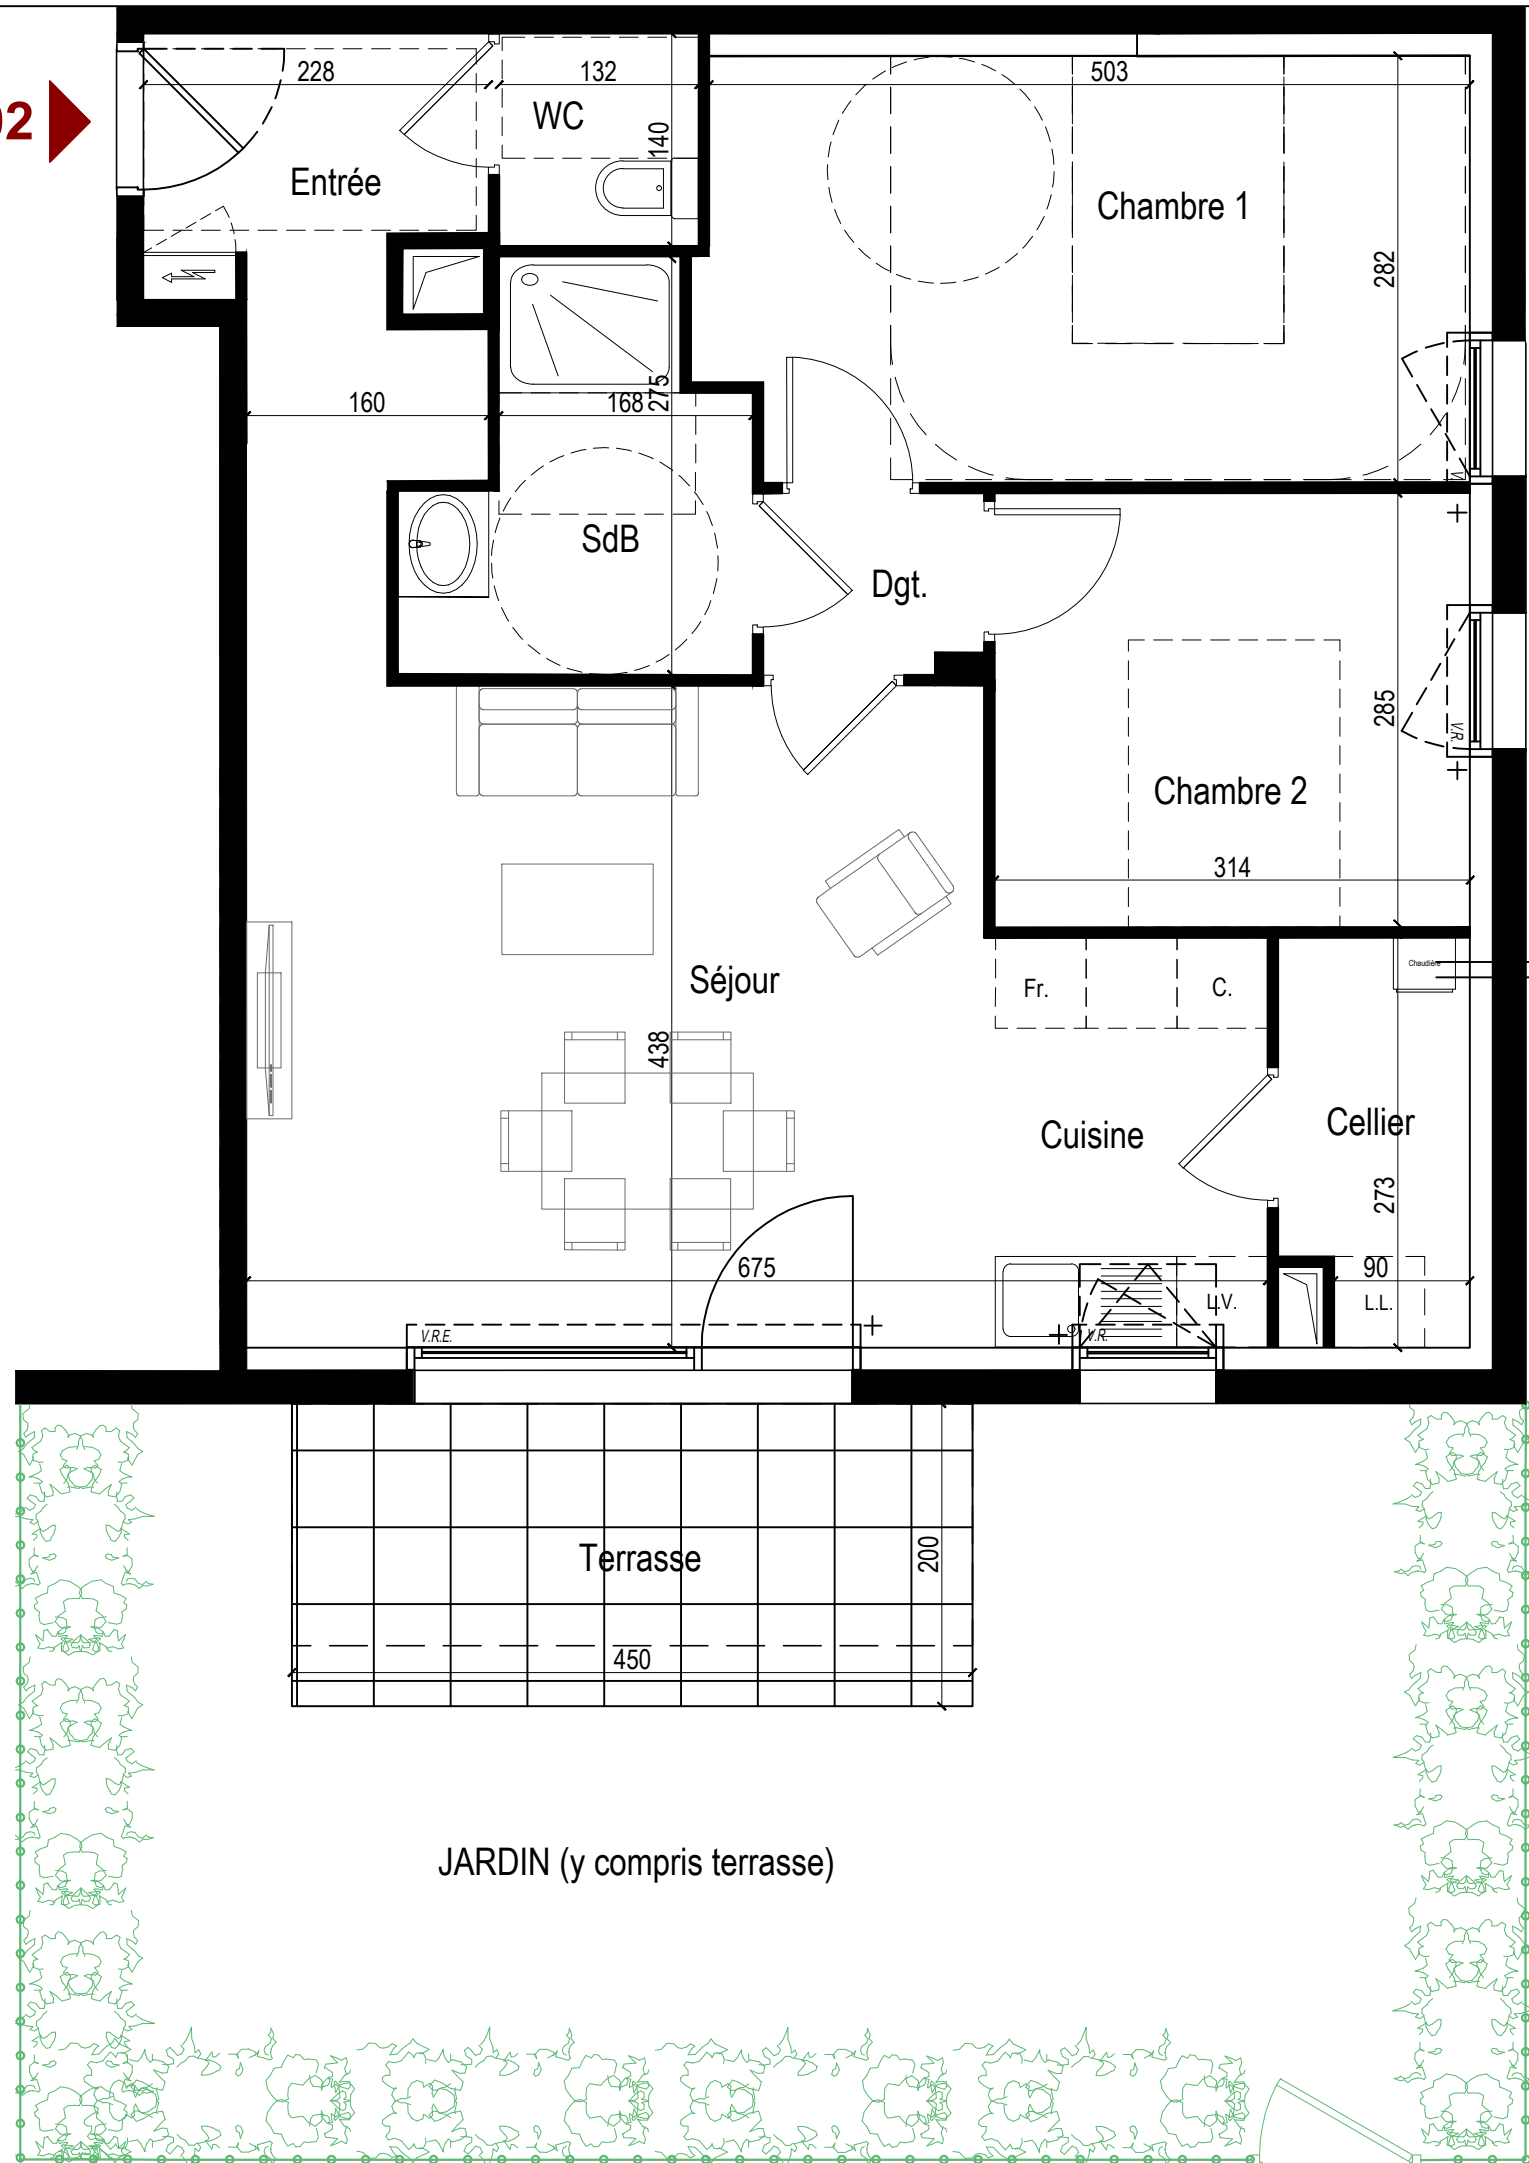


Nota : Les côtes et surfaces sont données à titre indicatif. Elles peuvent varier en fonctions d'impératifs techniques. Les aménagements intérieurs et éléments en pointillés mentionnés ne sont ni contractuels et ni fournis. Les retombées, soffites, faux plafonds et canalisations ne sont pas tous représentés de façon exhaustive.

LE LOGIS BRETON
Promoteur de bonheur

Résidence :
" **Symphonie** "
ROSPORDEN (29)



Bâtiment D

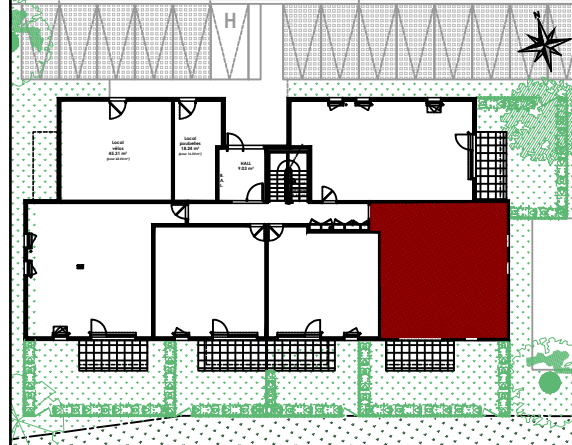

APPARTEMENT		NIV. RDC	SURFACE HAB. (m²)
Bat. n°		TYPE T3	
D	40002		
ENTREE			5,29
SEJOUR + CUISINE			27,62
CELLIER			3,21
DEGAGEMENT			1,70
CHAMBRE 1			14,05
CHAMBRE 2			9,02
SALLE DE BAINS			5,02
WC			1,85
TOTAL SURFACES			67,76 m²
TERRASSE			9,00
JARDIN (Avec terrasse)			49,78

Echelle : 1/50e

Indice : C 10/12/2024

Légende :

Faux plafond / soffite (Minimum 2.20 m)	L.V.: Emplacement Lave-Vaisselle
Evacuation EU	FR.: Emplacement Frigo
Tableau Electrique	VR.: Volet Roulant
Chaudière	VR ELEC.: Volet Roulant Electrique
	All.: Allège
	OB.: Oscillo-battant
	Pl.: Placard