


Nota : Les côtes et surfaces sont données à titre indicatif. Elles peuvent varier en fonctions d'impératifs techniques. Les aménagements intérieurs et éléments en pointillés mentionnés ne sont ni contractuels et ni fournis. Les retombées, soffites, faux plafonds et canalisations ne sont pas tous représentés de façon exhaustive.

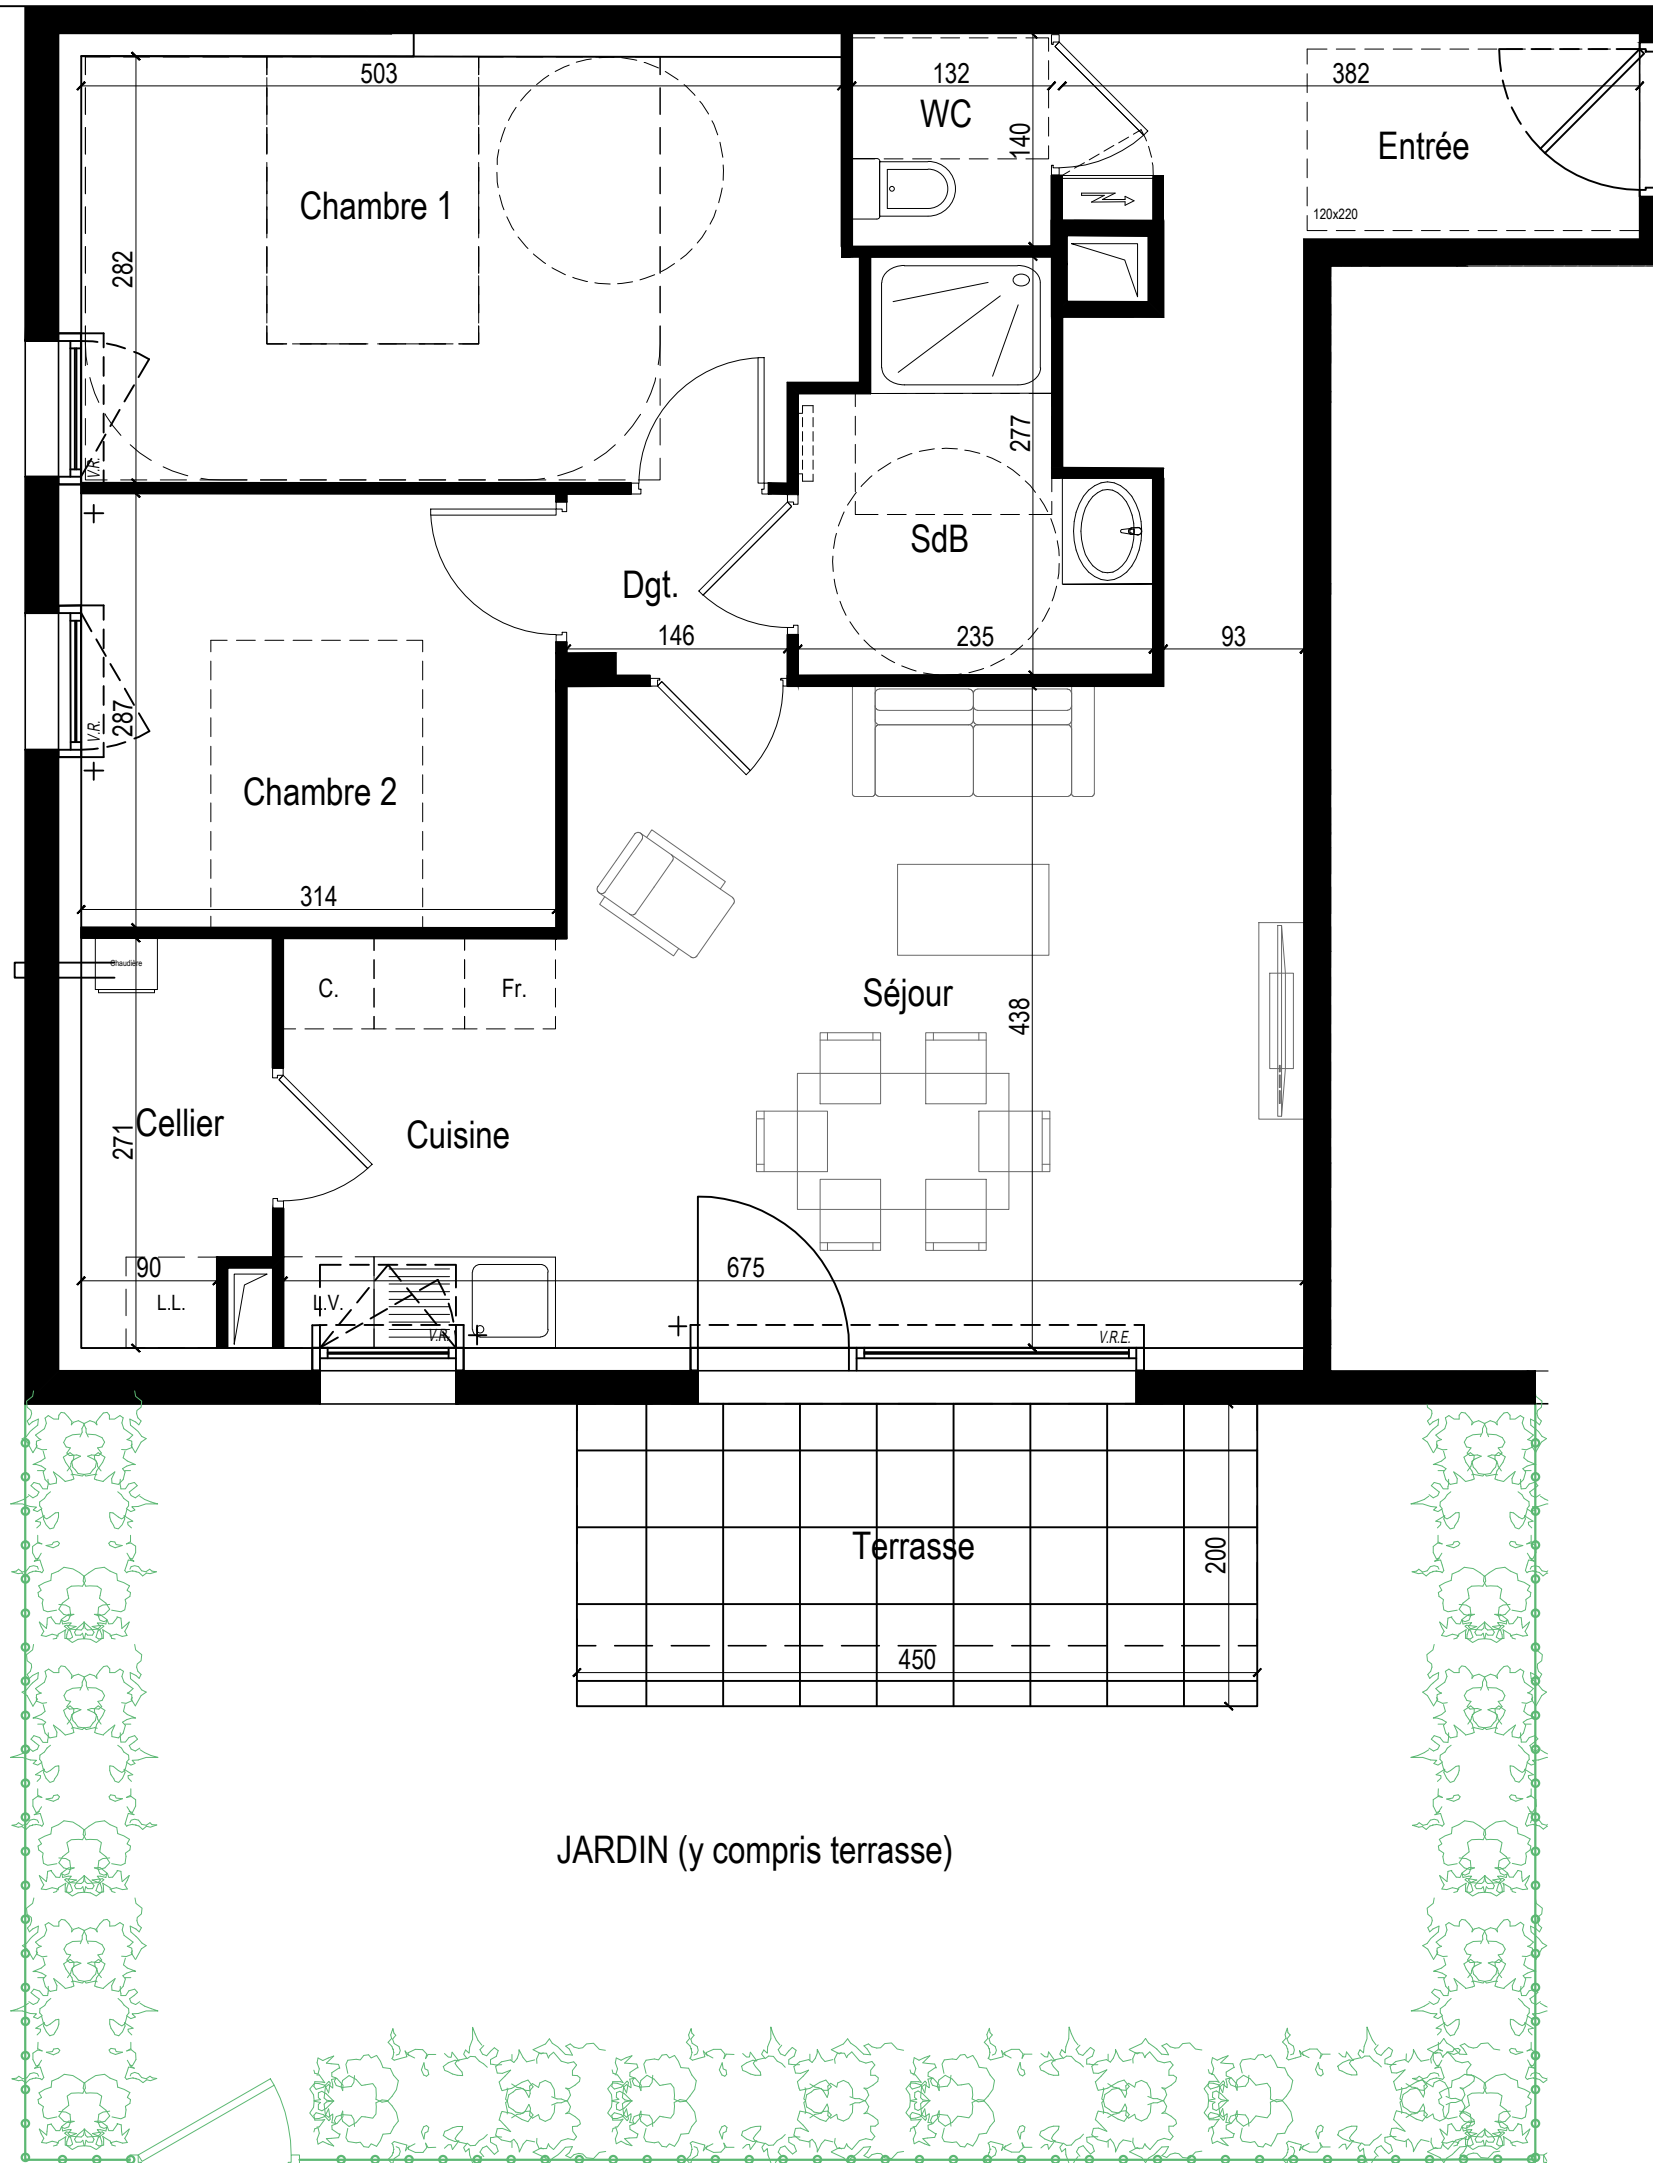


**D40005**

**LE LOGIS BRETON**  
Promoteur de bonheur

Résidence :  
" **Symphonie** "  
ROSPORDEN (29)



Bâtiment D

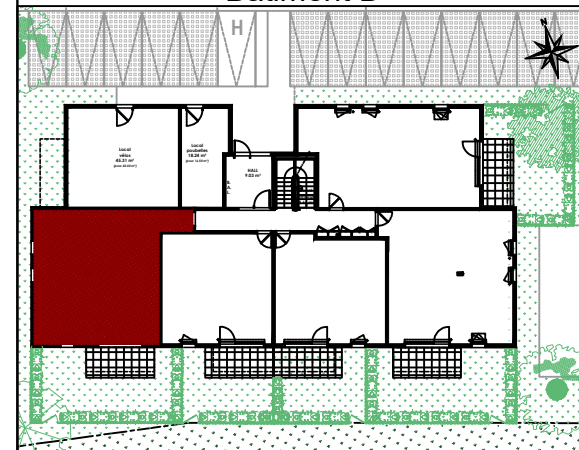

APPARTEMENT		NIV. RDC	SURFACE HAB. (m²)
Bat. n°		TYPE T3	
<b>D</b>	<b>40005</b>		
ENTREE + PL			6,98
SEJOUR + CUISINE			27,70
CELLIER			3,21
DEGAGEMENT			1,70
CHAMBRE 1 +PL			14,09
CHAMBRE 2			9,02
SALLE DE BAINS			5,08
WC			1,85
<b>TOTAL SURFACES</b>			<b>69,63 m²</b>
TERRASSE			9,00
JARDIN (Avec terrasse)			49,91

Echelle : 1/50e

Indice : **C** 10/12/2024

Légende :

Faux plafond / soffite (Minimum 2.20 m)	LL : Emplacement Lave-Linge
Evacuation EU	L.V. : Emplacement Lave-Vaisselle
Tableau Electrique	FR : Emplacement Frigo
Chaudière	VR : Volet Roulant
	VR ELEC : Volet Roulant Electrique
	All. : Allège
	OB : Oscillo-battant
	Pl. : Placard