



D40104

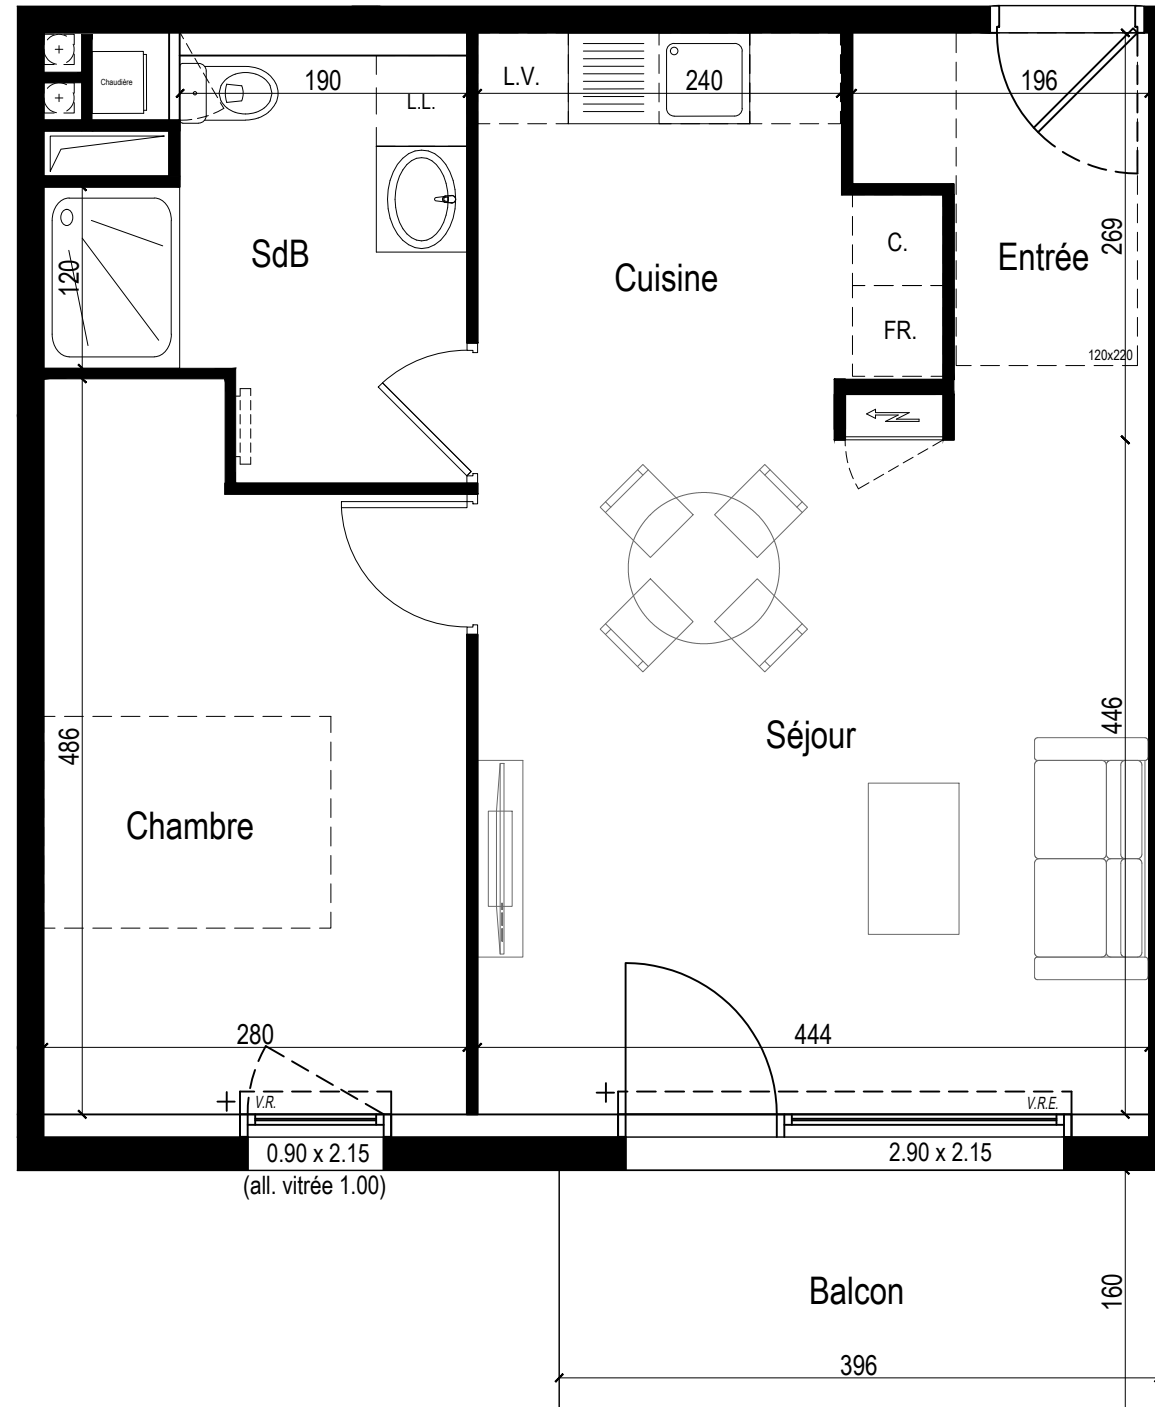

Résidence :
" Symphonie "
 ROSPORDEN (29)



Bâtiment D

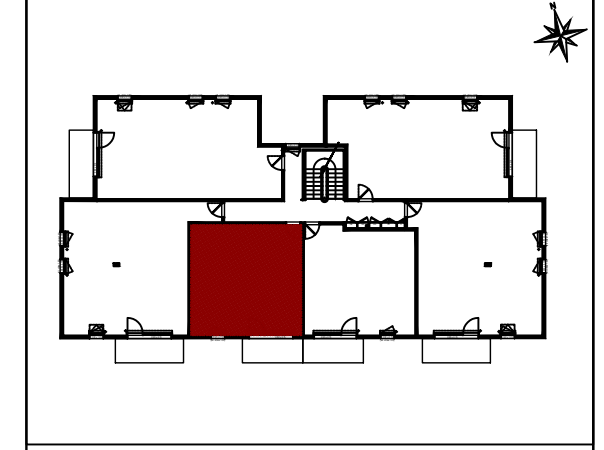

APPARTEMENT		NIV. R+1	SURFACE HAB. (m ²)
Bat.	n°		
D	40104	TYPE T2	
ENTREE			4,14
SEJOUR + CUISINE			27,09
CHAMBRE			12,40
SALLE DE BAINS / WC			6,46
TOTAL SURFACES			50,09 m²
BALCON			6,40

Echelle : 1/50e

Indice : **B** 18/09/2024

Légende :

Faux plafond / soffite (Minimum 2.20 m)	LL : Emplacement Lave-Linge
Evacuation EU	L.V. : Emplacement Lave-Vaisselle
Tableau Electrique	FR : Emplacement Frigo
Chaudière	VR : Volet Roulant
	VR ELEC : Volet Roulant Electrique
	All. : Allège
	OB : Oscillo-battant
	Pl. : Placard

Nota : Les côtes et surfaces sont données à titre indicatif. Elles peuvent varier en fonctions d'impératifs techniques. Les aménagements intérieurs et éléments en pointillés mentionnés ne sont ni contractuels et ni fournis. Les retombées, soffites, faux plafonds et canalisations ne sont pas tous représentés de façon exhaustive.