


24 28

HENNEBONT

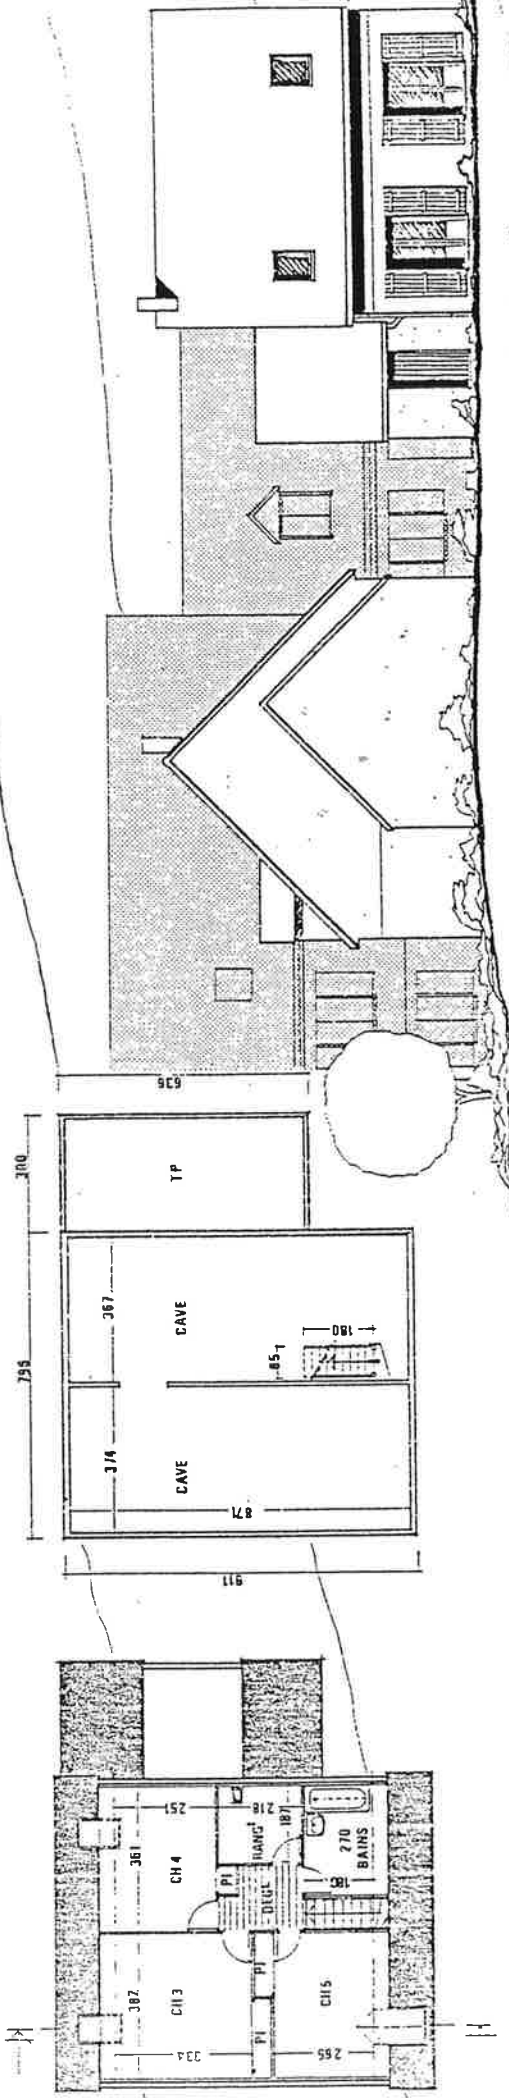

façade arrière

pignon

sous sol

étage

SEJOUR CH1	31.11	CH 3	12.76
CUISINE	12.69	CH 4	9.06
PL CUISINE	0.59	CH 5	11.21
HALL	5.72	PL 3	1.00
WC	1.35	PL 4	0.42
CH 2	9.11	PL 5	0.82
BAINS	4.80	DÉGAGEMENT	3.19
RANGEMENT	3.98		
GARAGE	17.27	CAVE	63.35
surface habitable totale	107.93 m ²		
surface annexes totale	80.42 m ²		

GROUPE MAISON FAMILIALE

CARPI Société Anonyme d' H.L.M.
au capital de 5.000.000 F
Siège Social, 15 rue de Marignan, 75008, PARIS
Serge Administratif, 1481 Av. du Canal, 93342 CAMBRI
SIRET 78010 800 000 B RCS, 780 111 040 B PARIS


Gamme: **LES FUTAIES**
Logement: **8APIN 5.108 L 99 CC**
Plan: architecture

Architecte: **LES FUTAIES**
15 rue de Marignan, 75008 PARIS
SIRET 78010 800 000 B RCS, 780 111 040 B PARIS

Architecte: **LES FUTAIES**
15 rue de Marignan, 75008 PARIS
SIRET 78010 800 000 B RCS, 780 111 040 B PARIS

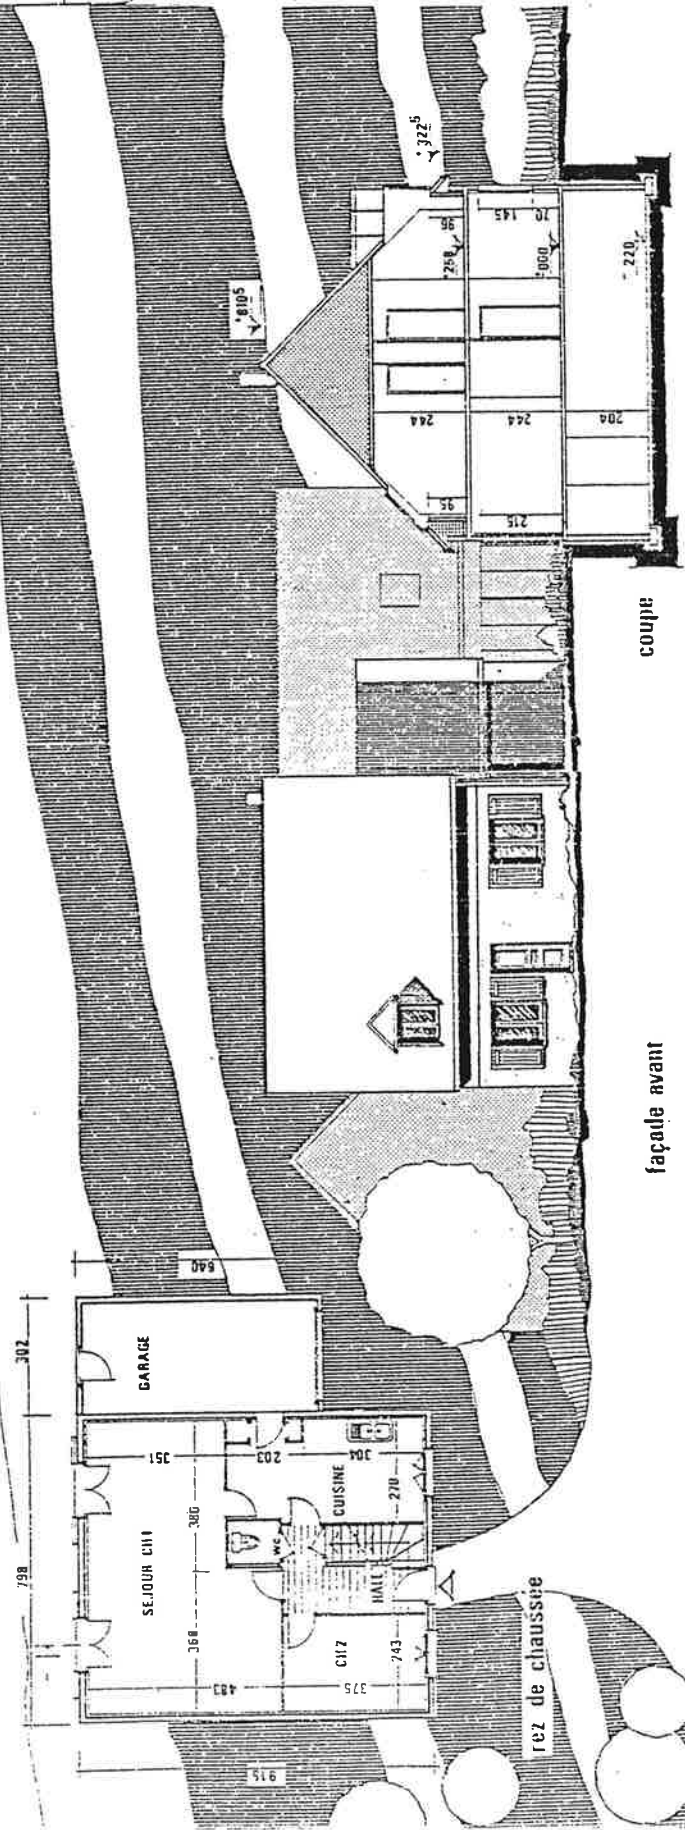

façade avant

coupe

rez de chaussée